
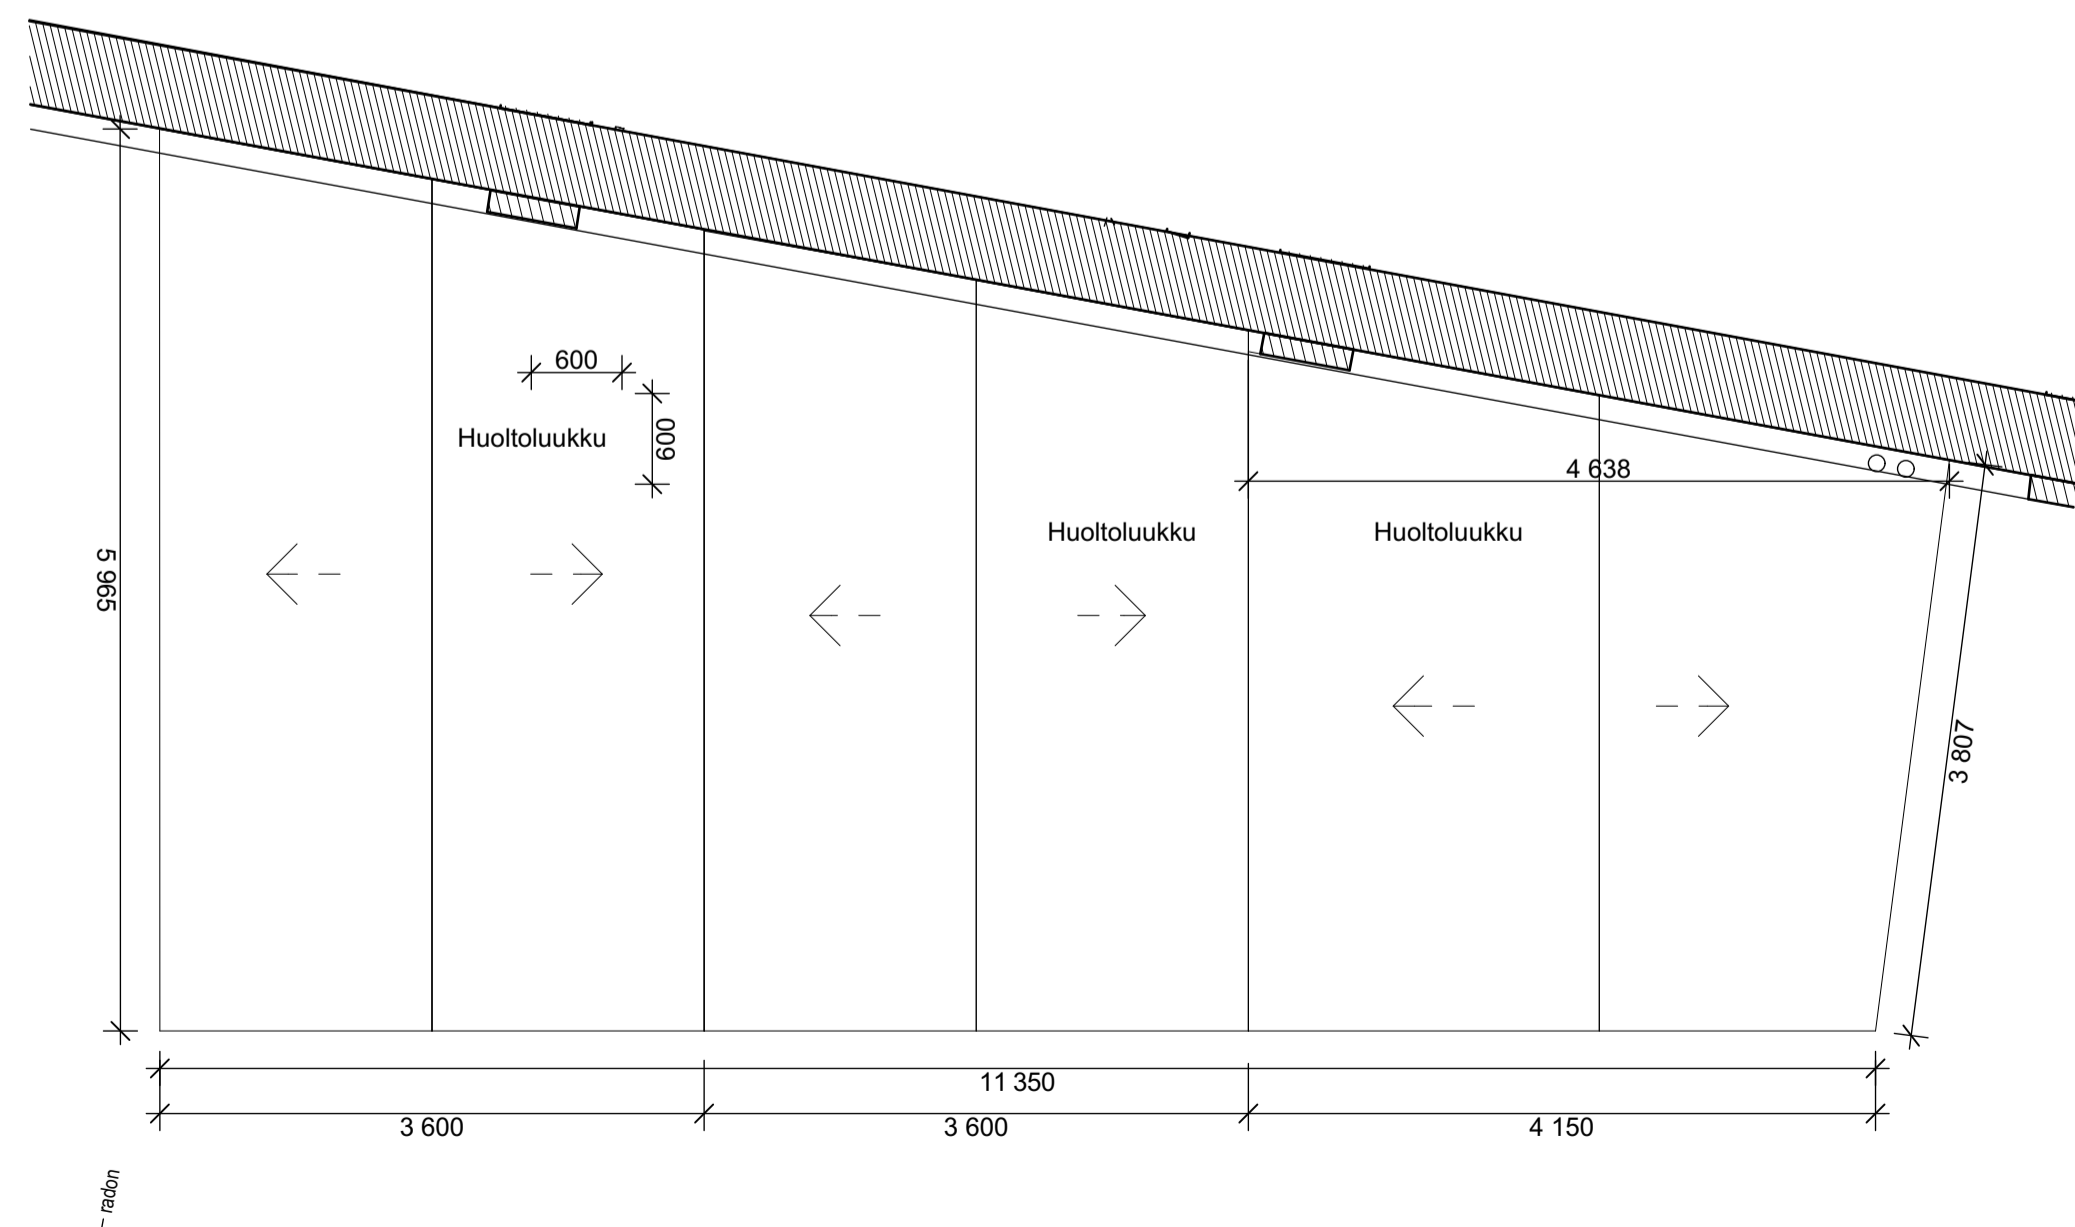
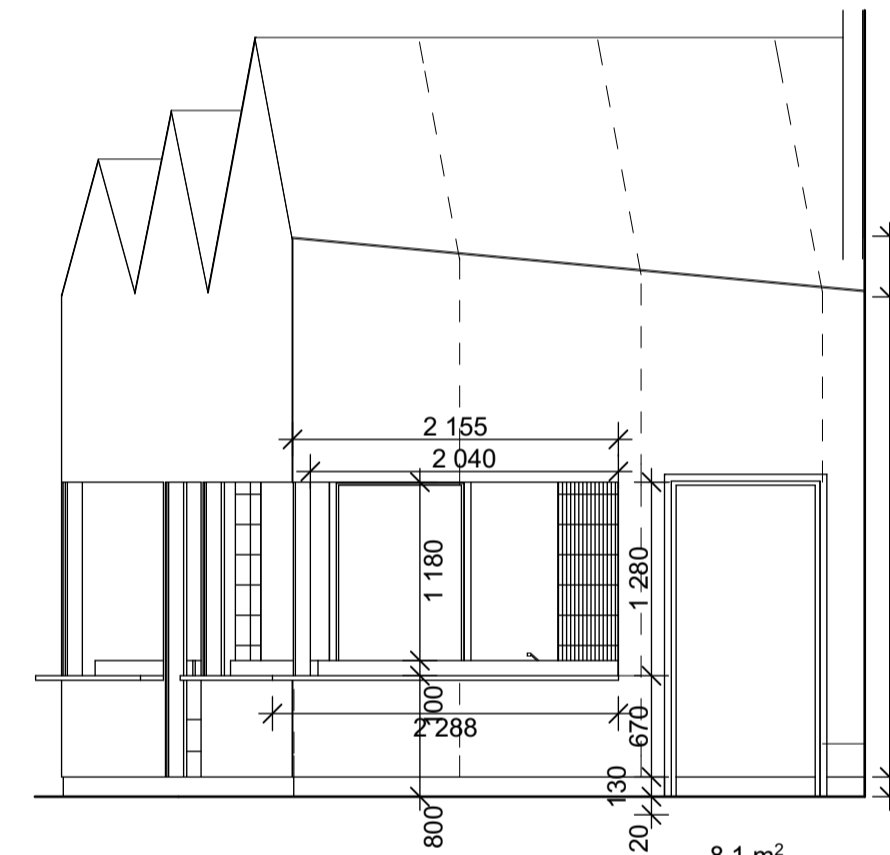
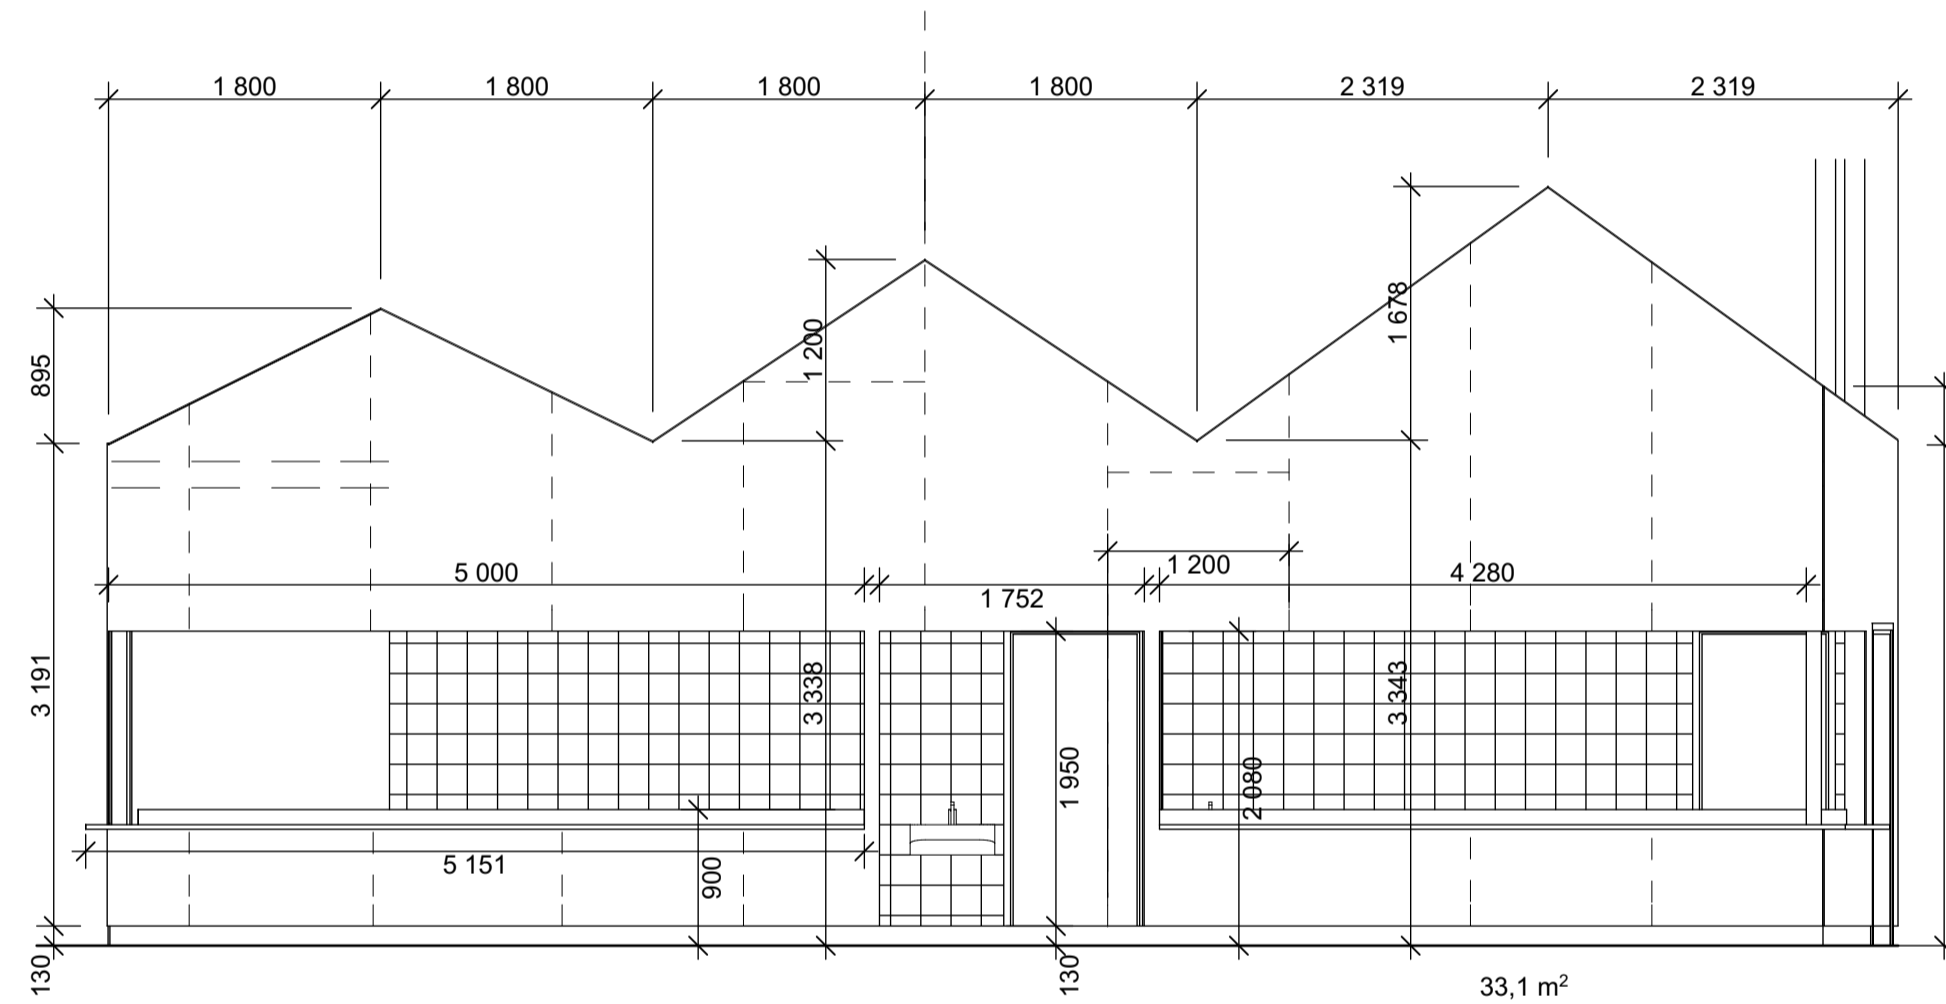


- RULO-OVET**
- aukkojen kokoiset ylöspäin avautuvat rulo-ovet/ murtosuojat, esim. Rullari, Kokema oy
 - CD 600 U umpinainen alumiinisäle
 - polttomaalaus RAL -sävyihin
 - asennus aukkoon, kiinnitys palkin alapintaa
 - valmistajan kotelo

MITAT TARKISTETTAVA TYÖMAALTA ENNEN TILAUSTA

TARJOILUTASON MITAT TARKISTETTAVA TYÖMAALTA ENNEN TILAUSTA

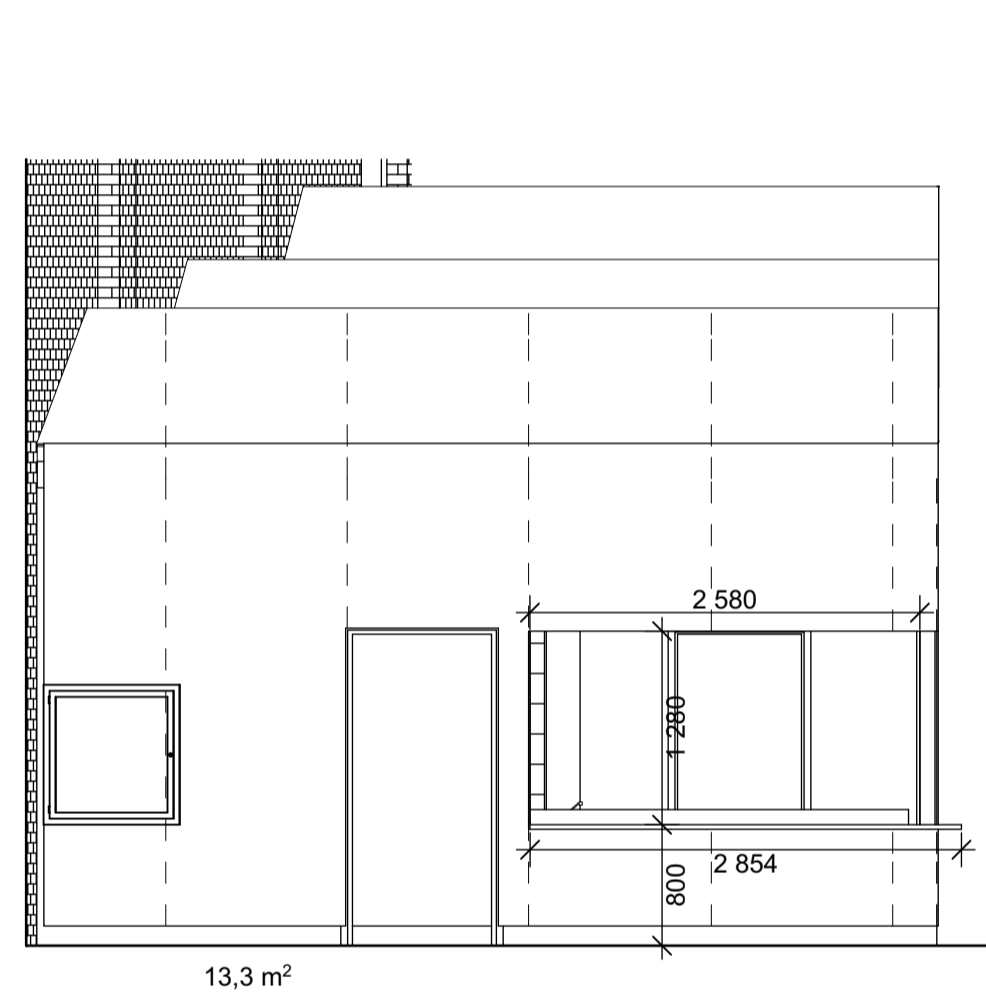

Kaupunginosakylä 1	Korttelitila 99	Tontti/Rn:o 2	Viranomaisten arkistointimerkintöjä varten
Rakennuksen numero/Rakennusnummus	Tasokordinaattijärjestelmä N43		Juoks. nro
Rakennustoimenpide Loppukuvat	Piirustuslaji Työpiirustus		
Rakennuskohteen nimi ja osoite	Piirustuksen sisältö Piiluttu 3 kahvila-kioski		Mittakaavat 1:50
Suunnittelutoimiston tiedot ark-Kantonen oy Seplänkatu 14 a, 40720 Jyväskylä www.ark-kantonen.net, s.etunimi.sukunimi@ark-kantonen.net	Arkkitehti Sanna Kallantie		Työnumero Piirustusnumero Muutos 08-02
Päiväys 16.6.2016	Vastuullinen suunnittelija <i>Tuija Ilves</i>		Suunnittelualue ARK