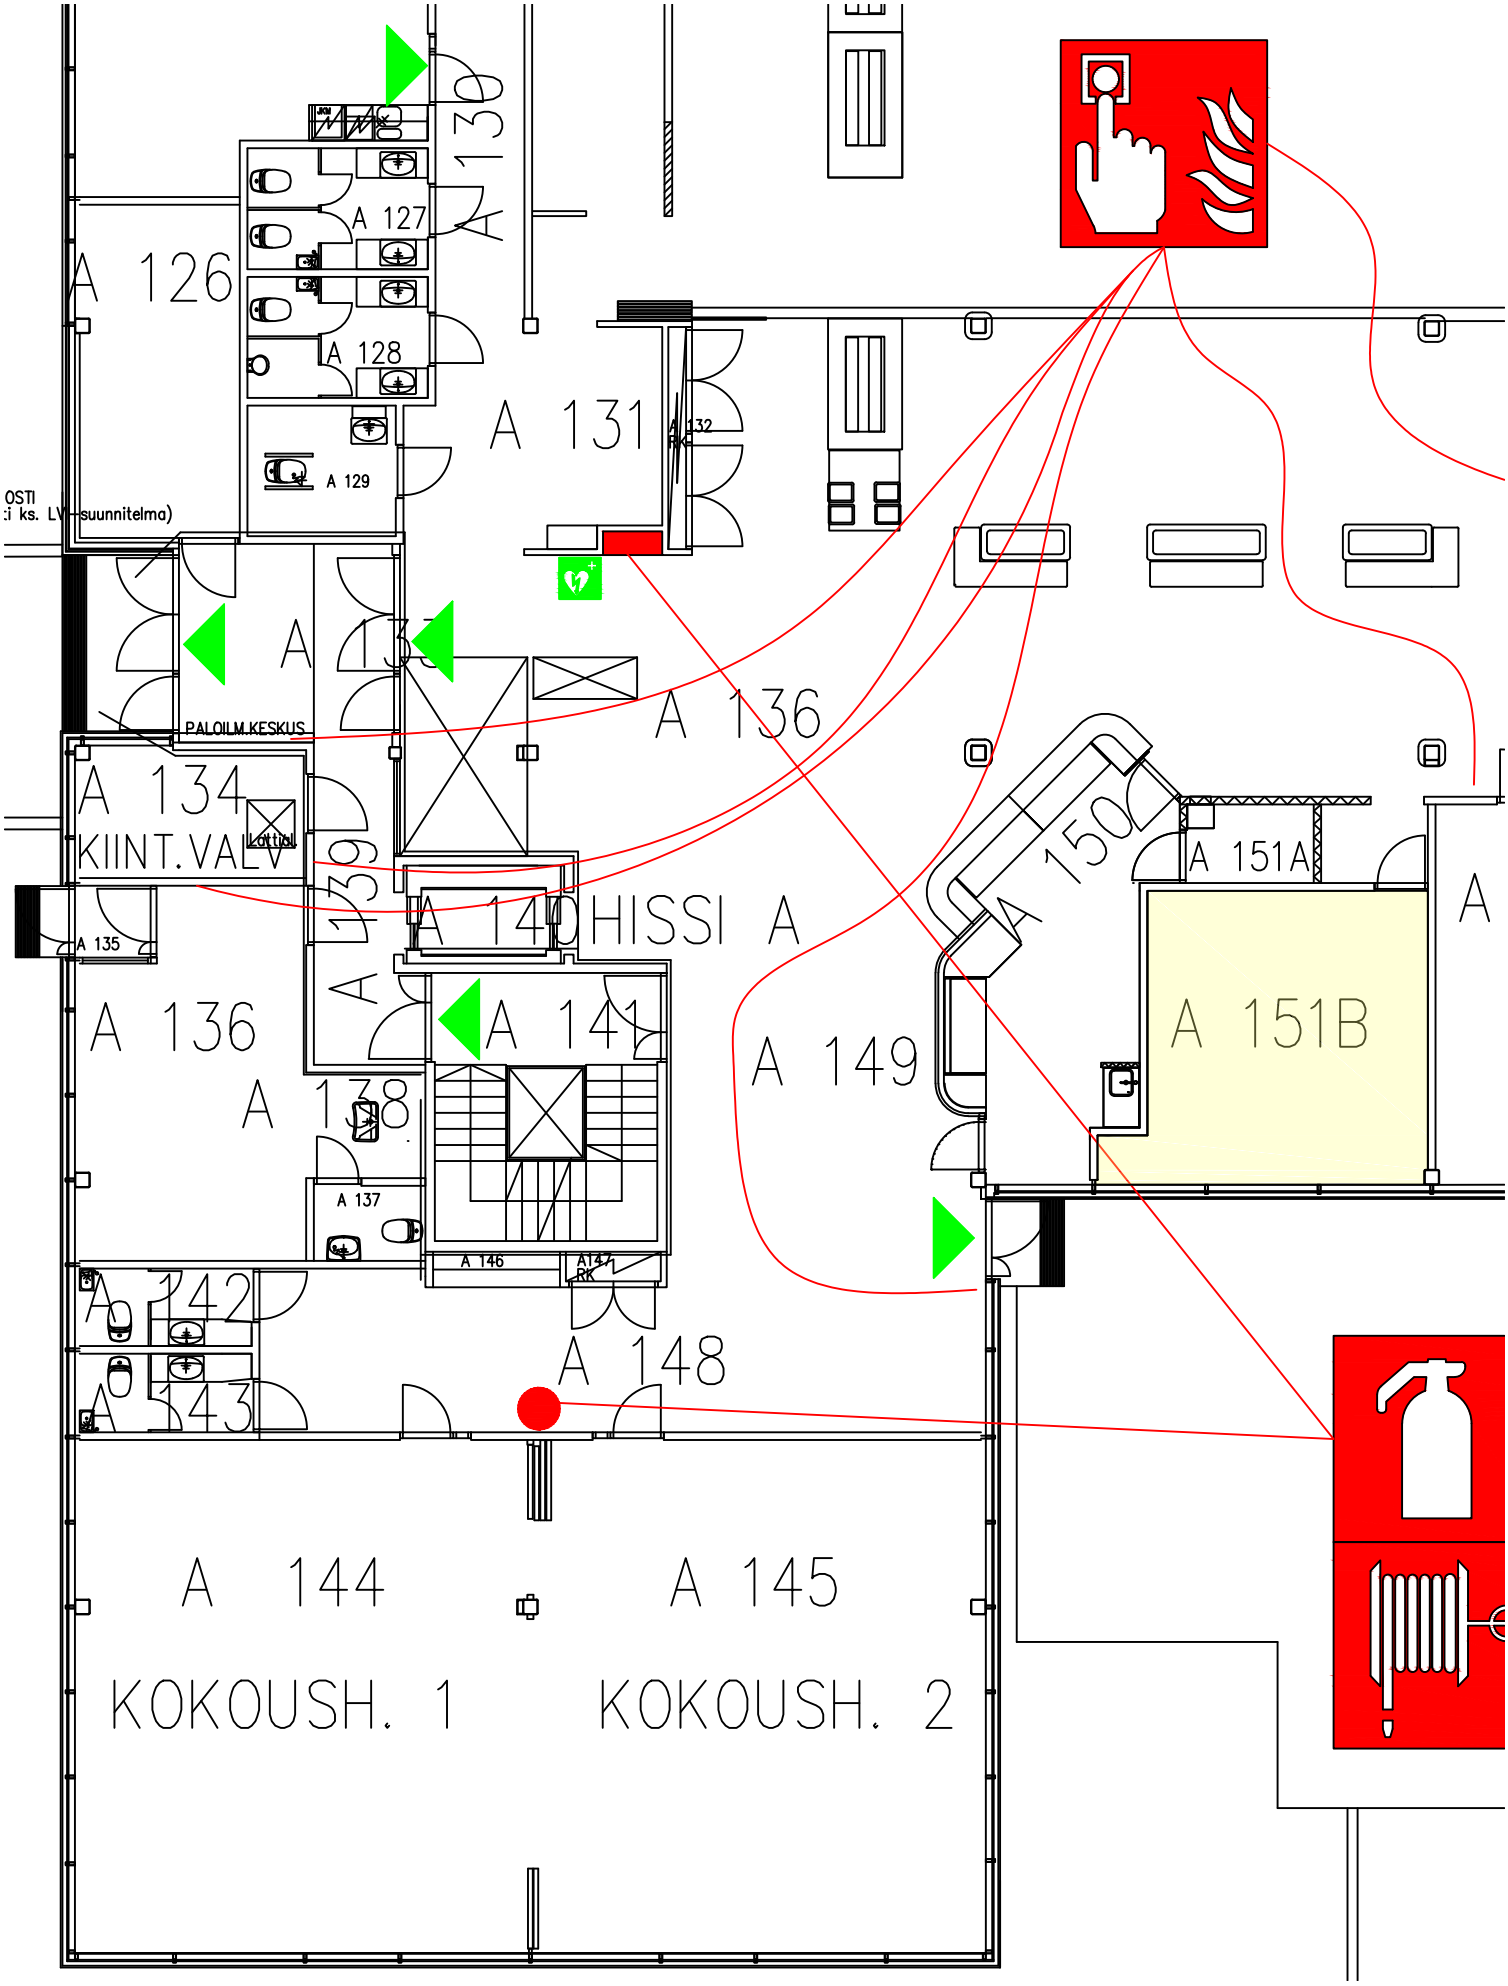
A 126
A 127
A 128
A 129
A 130
A 131
A 132
A 133
A 134
KIINT.VALV
Lattiat
PALOILM.KESKUS
A 135
A 136
A 137
A 138
A 139
A 140
HISSI A
A 141
A 142
A 143
A 144
KOKOUSH. 1
A 145
KOKOUSH. 2
A 146
A147
RK
A 148
A 149
A 150
A 151A
A 151B
OSTI
:i ks. LVI-suunnitelma)