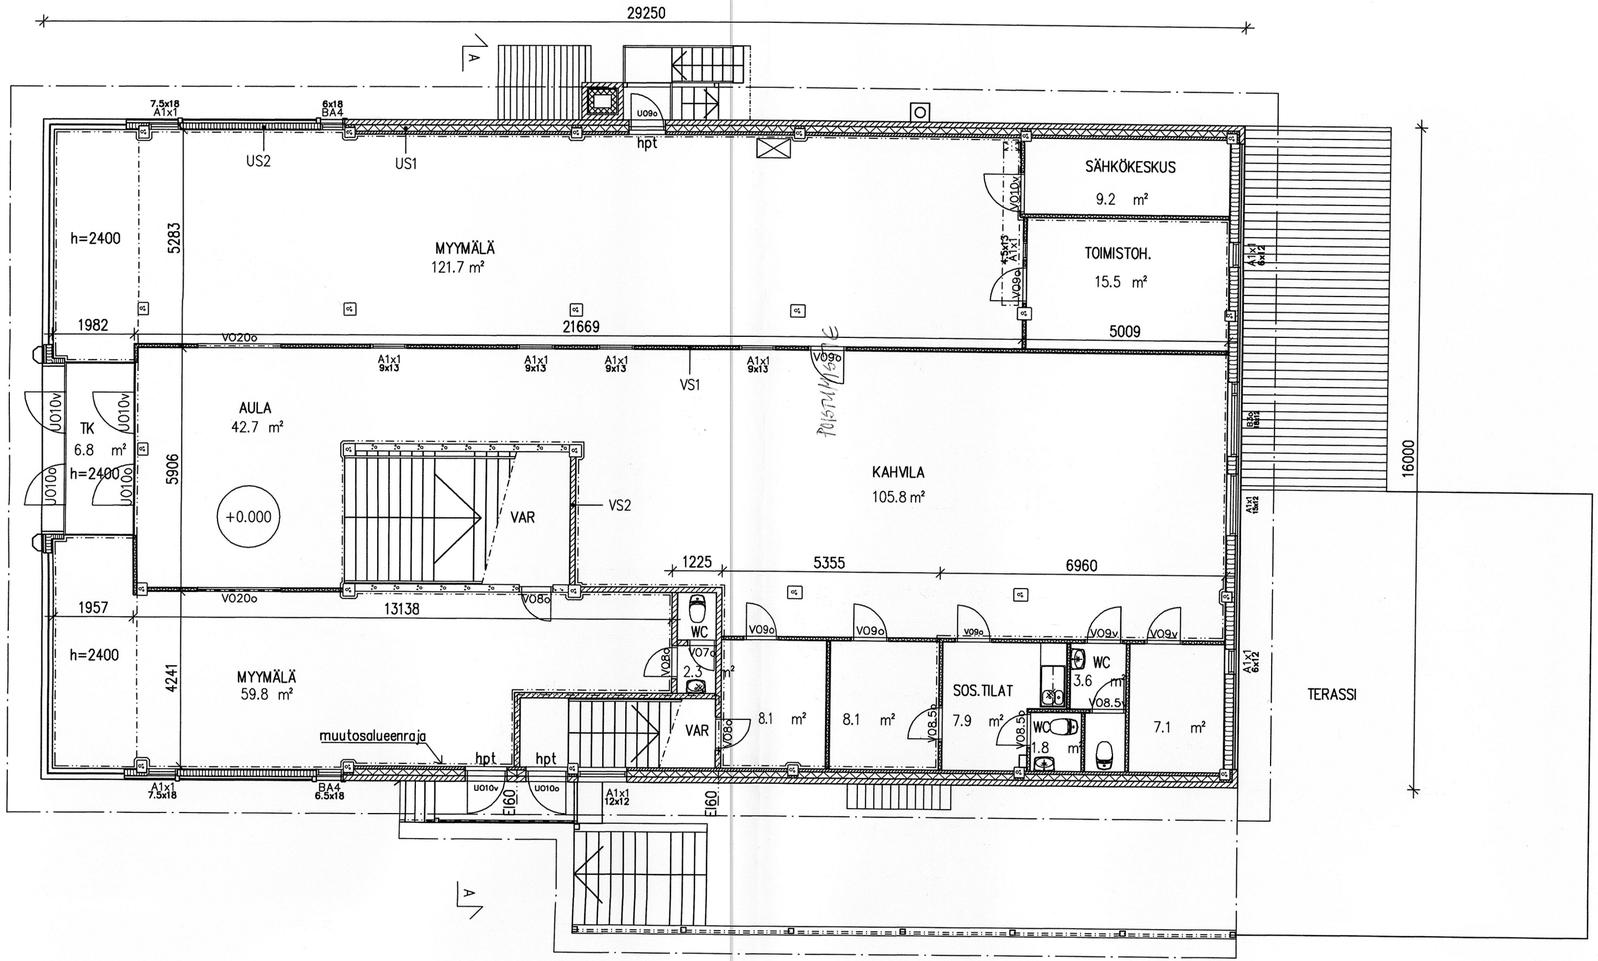

Rakennuslupa N:o 08-113
Myönnetty 7/11 2008
Jouko Koponen
rakennustarkastaja
Leppävirran kunta

K.OSA: LEPPÄVIRTA	KORTTELI/TILA: 51	TONTTI/RNo: 25:169	RAKENNUSLUVAN TUNNUS:
RAKENNUSTOIMENPIDE: MUUTOSTYÖ			PIIRUSTUSLAJI: PÄÄPIIRUSTUS; JUOKS.No: 4
RAKENNUSKOHTEEN NIMI JA OSOITE: KIEVARIKESKUS KIEVARINKATU 3 79100 LEPPÄVIRTA			PIIRUSTUKSEN SISÄLTÖ: POHJA 1.KERROS; MITTAKAAVAT: 1:100
Hannu Savolainen,rak.tekn. Koukkukatu 15 A6 70820 Kuopio p:0400-201982 16.5.2008	PIIRT. AH		SUUN.ALA: ARK; TYÖ No; PIIR.No; MUUTOS PÄIVÄYS: 16.5.2008; YHT.HENK.: Hannu Savolainen