


LIITE 2 Henkilökunnan autopaikat

TONTTI: LEPPÄVIRTA 3:194

	NYKYINEN	LAAJENNUS	YHTEENSÄ
RAKENNUSALA	910 m <sup>2</sup>	49 m <sup>2</sup>	959 m <sup>2</sup>
KERROSALA	831 m <sup>2</sup>	49 m <sup>2</sup>	880 m <sup>2</sup>
TILAVUUS	3250 m <sup>3</sup>	185 m <sup>3</sup>	3435 m <sup>3</sup>

Uudet autopaikat = 8 AP

- Liiketila 1 autopaikat 2 kpl
- Liiketila 2 autopaikat 3 kpl
- Liiketila 3 autopaikka 1 kpl
- Liiketila 4 autopaikat 2 kpl

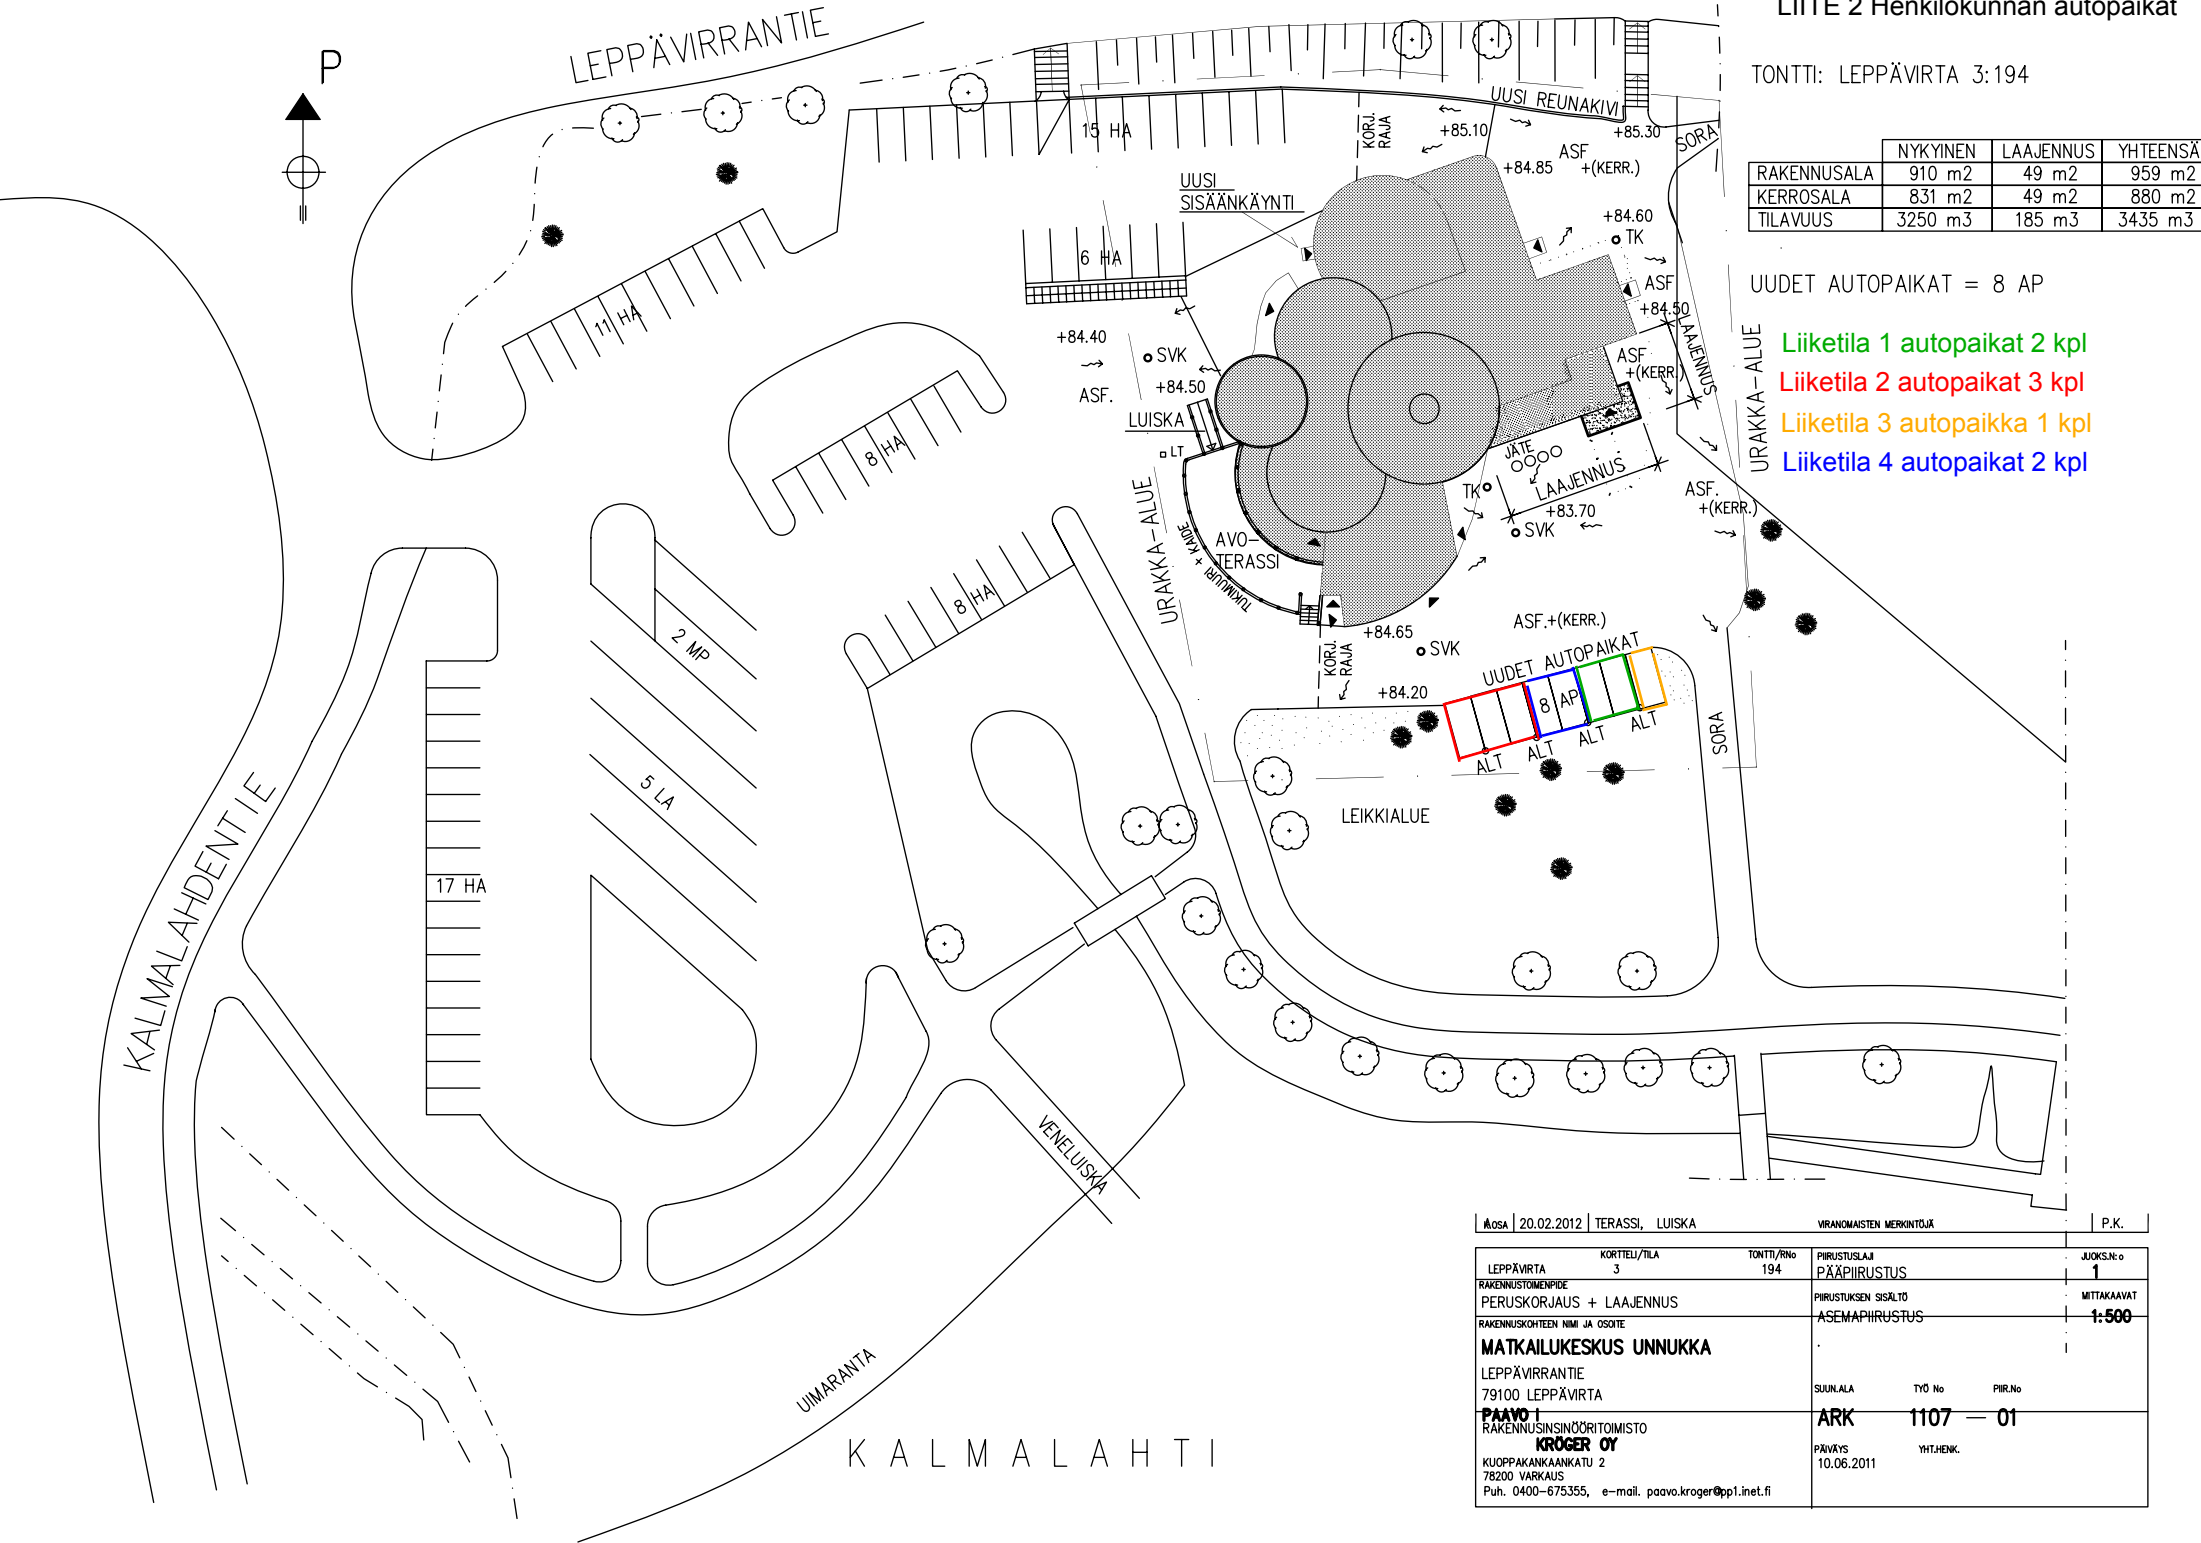

Aosa   20.02.2012   TERASSI, LUISKA		VIRANOMAISTEN MERKINTÖJÄ		P.K.
KORTTELI/TILA	3	TONTTI/Rno	194	JUOKS.N:o
LEPPÄVIRTA		PIIRUSTUSLAI	PÄÄPIIRUSTUS	1
RAKENNUSLOMPEDE		PIIRUSTUKSEN SISÄLTÖ		MITTAKAAVAT
PERUSKORJAUS + LAAJENNUS		ASEMAPIIRUSTUS		1:500
RAKENNUSKOHTIEN NIMI JA OSOITE				
<b>MÄTKAILUKESKUS UNNUKKA</b>				
LEPPÄVIRRANTIE				
79100 LEPPÄVIRTA				
SUUNNALLA	TYÖ No	PIR.No		
<b>PAAVO I</b>	<b>ARK</b>	<b>1107</b>	<b>01</b>	
RAKENNUSINSINÖÖRITOIMISTO				
<b>KROGER OY</b>				
KLUOPPAKANKAANKATU 2				
78200 VARKAUS				
Puh. 0400-675355, e-mail. paavo.kroger@pp1.inet.fi				
PÄIVÄYS 10.06.2011				
YHT.HENK.				

KALMALAHTI