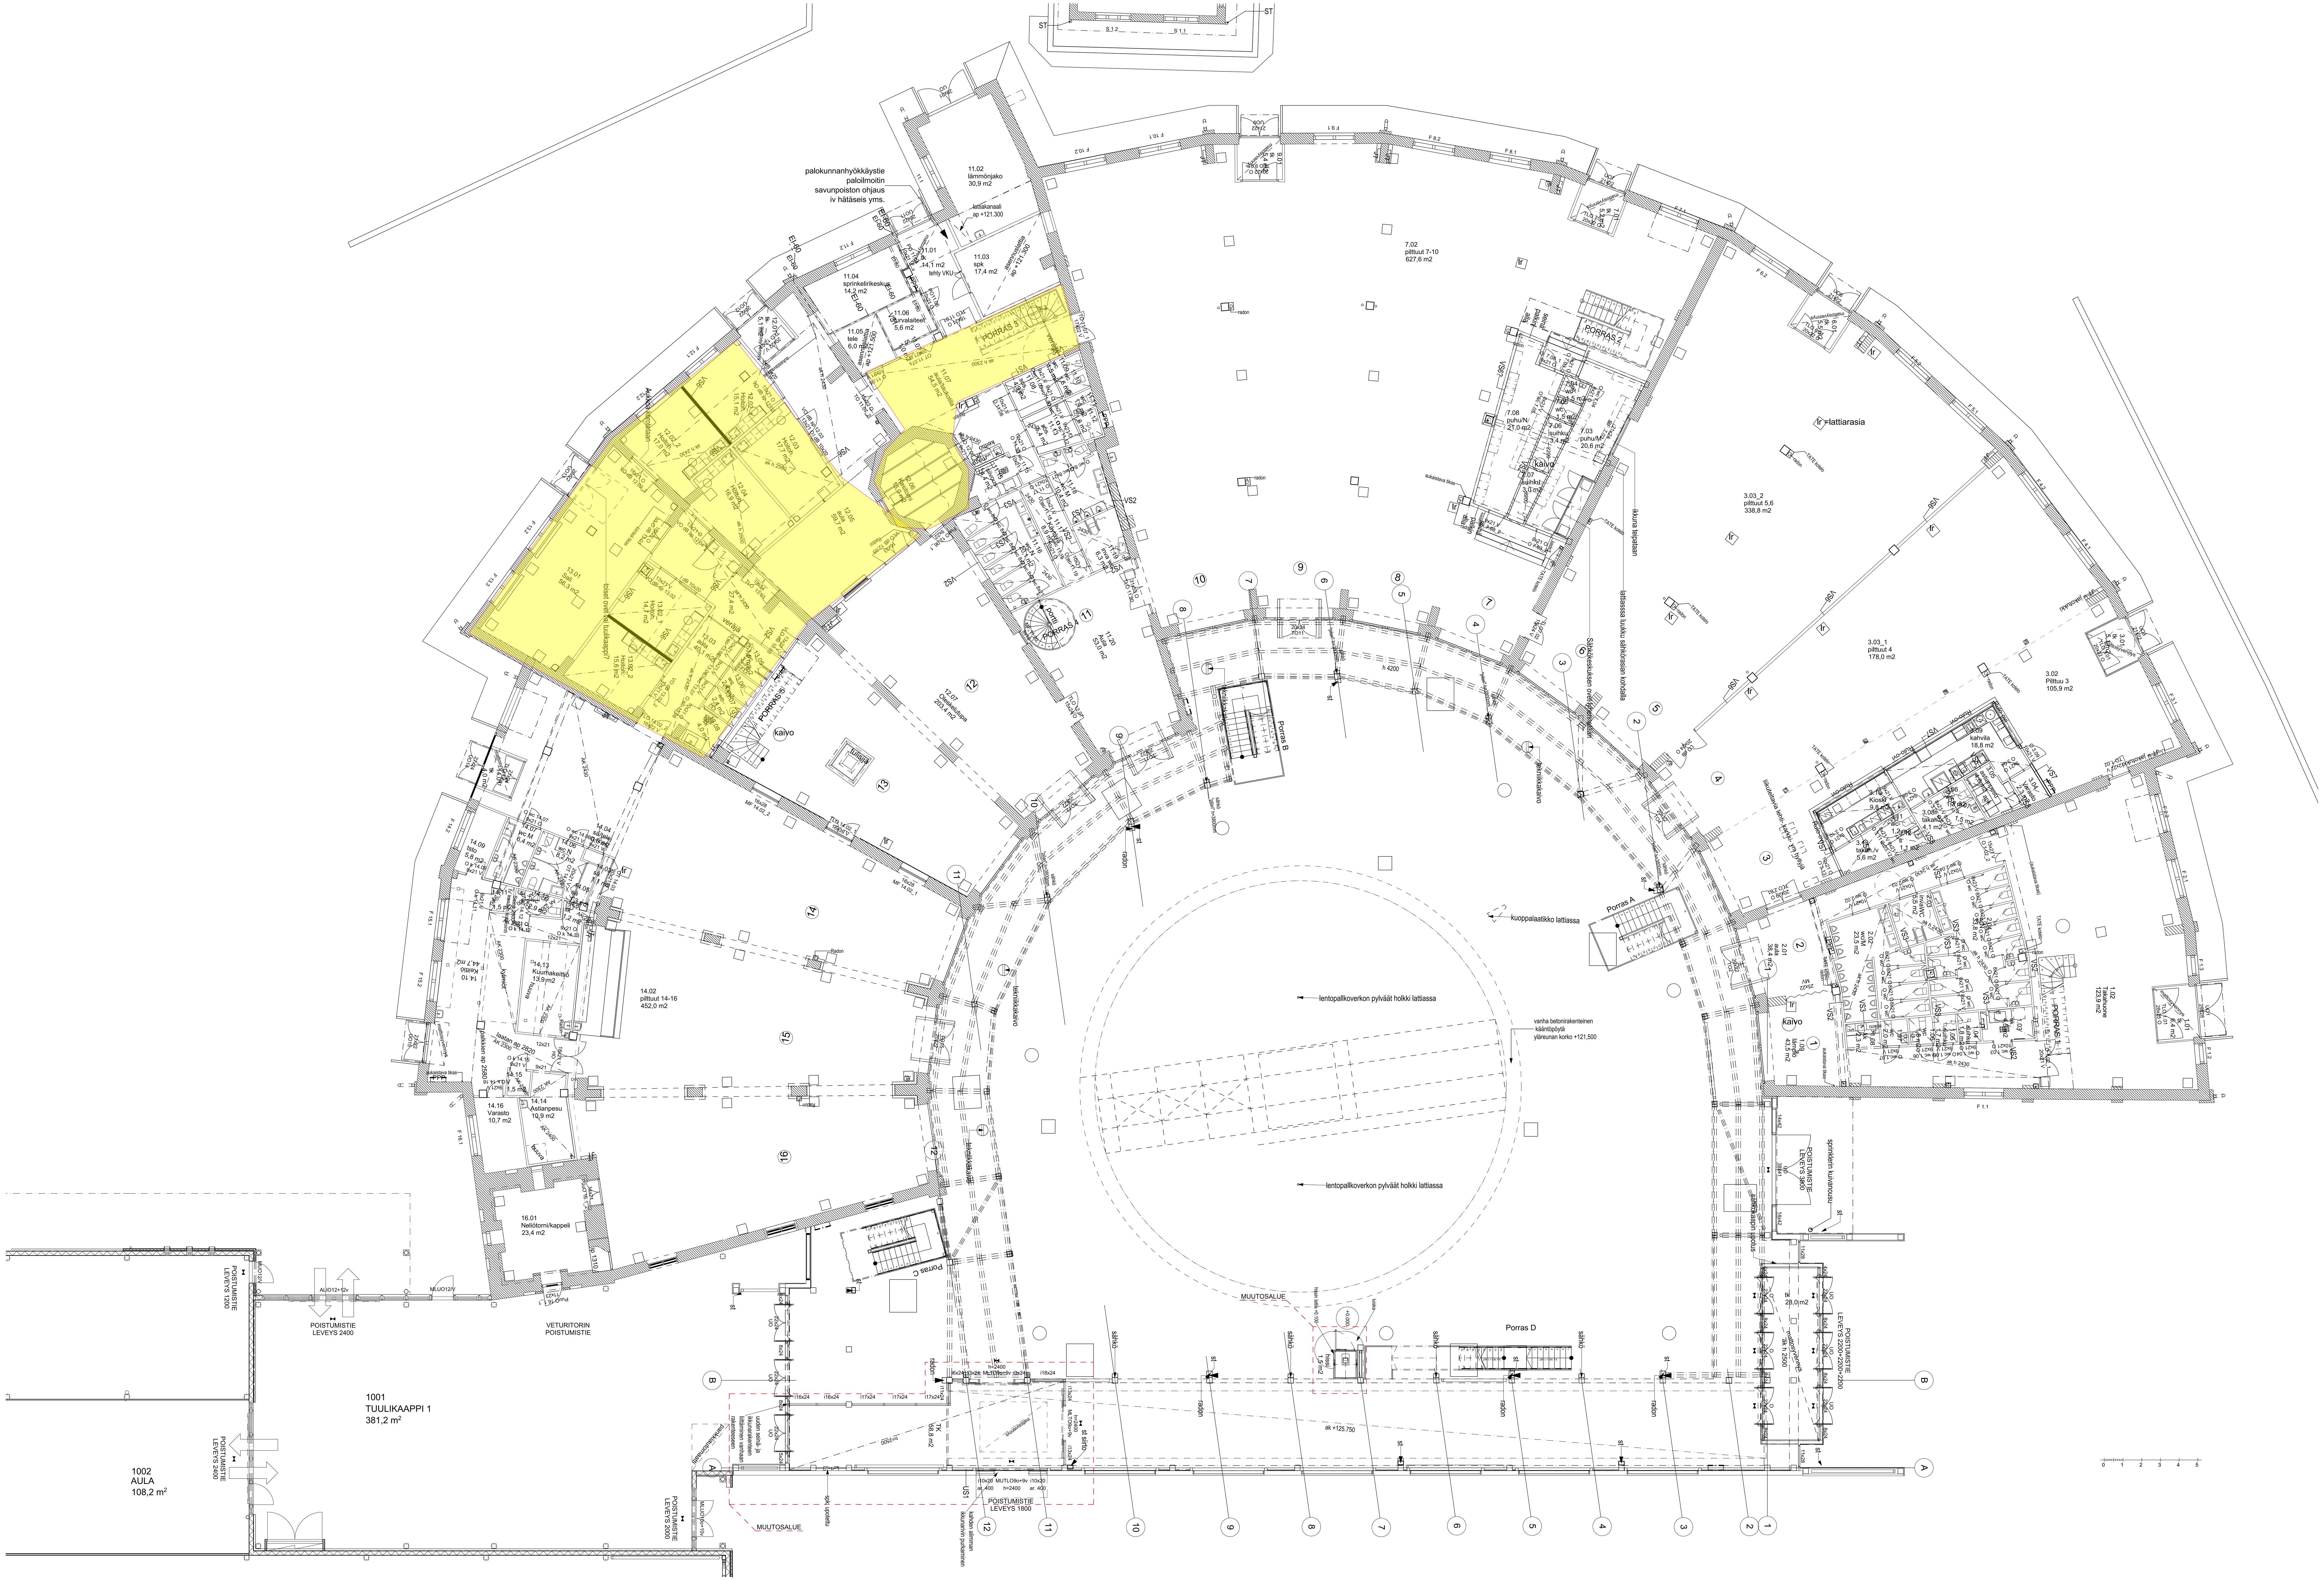

LAAJUUSTIEDOT

RAKENNUKSEN BRUTTOALA	5370,0 m2
VETURITORIN BRUTTOALA	2270,0 m2
MUUTOSALUE BRUTTOALA	64,0 m2

PALOTURVALLISUUS

- RAKENNNUKSEN PALOLUOKKA P1
- RAKENNUKSEN PALOVAARALLISUUSLUOKKA 1
- RAKENNUKSEN SUOJAUSTASO 3+2
- PALOKUORMA alle 600 MJ/m2 (varustettu automaattisella sammutinjärjestelmällä)
- RAKENNUKSEN KÄYTTÖTARKOITUS: KOKOONTUMIS- JA LIIKETILA
- RAKENNUS VARUSTETTU AUTOMAATTISELLA SAMMUTINJÄRJESTELMÄLLÄ
- RAKENNUS VARUSTETTU AUTOMAATTISELLA PALOILMOITINJÄRJESTELMÄLLÄ
- RAKENNUS VARUSTETTU POISTUMISTIE-, TURVA- JA MERKKIVALAISTUKSELLA
- RAKENNUS VARUSTETTU ALKUSAMMUTUSKALUSTOLLA

- KANTAVIEN RAKENTEIDEN PALONKESTOLUOKKA: R60
- PARVELTAALAS JOHTAVIEN AVOPORTAIDEN PALONKESTOLUOKKA : R30
- SEINIEN JA KATON PINTAKERROSLUOKKA, KOKOONTUMISTILAT: C-s2, d1
- LATTIAN PINTAKERROSLUOKKA: Dfl-S1
- ULKOSEINIEN ULKOPINTOJEN JA TUULETUSRAKOJEN PINTAKERROSLUOKKA: B-s1, d0

SAVUNPOISTO

- VETURITORIN ALUEEN SAVUNPOISTOPROSENTTI 0.25%
- VETURITORIN SAVUNPOISTO TOTEUTETTU PAINOVOIMAISESTI KATTOON SIJOITETTAVIEN SAVUNPOISTOHORMIEN KAUTTA ULOS.

HENKILÖMÄÄRÄ

- VETURITORIN HENKILÖMÄÄRÄ 1600 henkilöä

POISTUMISTIET

- VETURITORIN ULOSKÄYTÄVIEN YHTEENLASKETTU VÄHIMMÄISLEVEYS:	11 000 mm
- VETURITORIN SUUNNITELMIEN MUKAINEN ULOSKÄYTÄVIEN LEVEYS:	12 200 mm

Kaupunginosa/Kylä	Kortteli/Tila	Tontti/RN:o	Viranomaisten merkintöjä
593-1	99	6	
Rakennustoimenpide: MUUTOSTYÖ			Piirustuslaji: PÄÄPIIRUSTUS / Juokseva no
Rakennuskohteen nimi ja osoite: **PIEKSÄMÄEN VETURITALLIT** TALLIKANKAANKATU 3 76100 PIEKSÄMÄKI			Piirustuksen sisältö: POHJAPIIRUSTUS, 1. KRS / Mittakaava: 1:100
ARKKITEHTITOIMISTO ART MICHAEL OY Savontie 5, 76100 PIEKSÄMÄKI Telakkakatu 2 b 23, 00150 HELSINKI +358 440 577 048 art.michael@art-michael.fi www.art-michael.fi			Työnumero: 1080 / Piirustuksen tunnus: **002** / Muutos
Vastuullinen suunnittelija: Art Michael, arkkitehti SAFA			Päiväys: 2.8.2018 / Suunnitteluala: ARK / Korkeusjärjestelmä