


JULKISIVU POHJOISEN

JULKISIVU ETELÄÄN

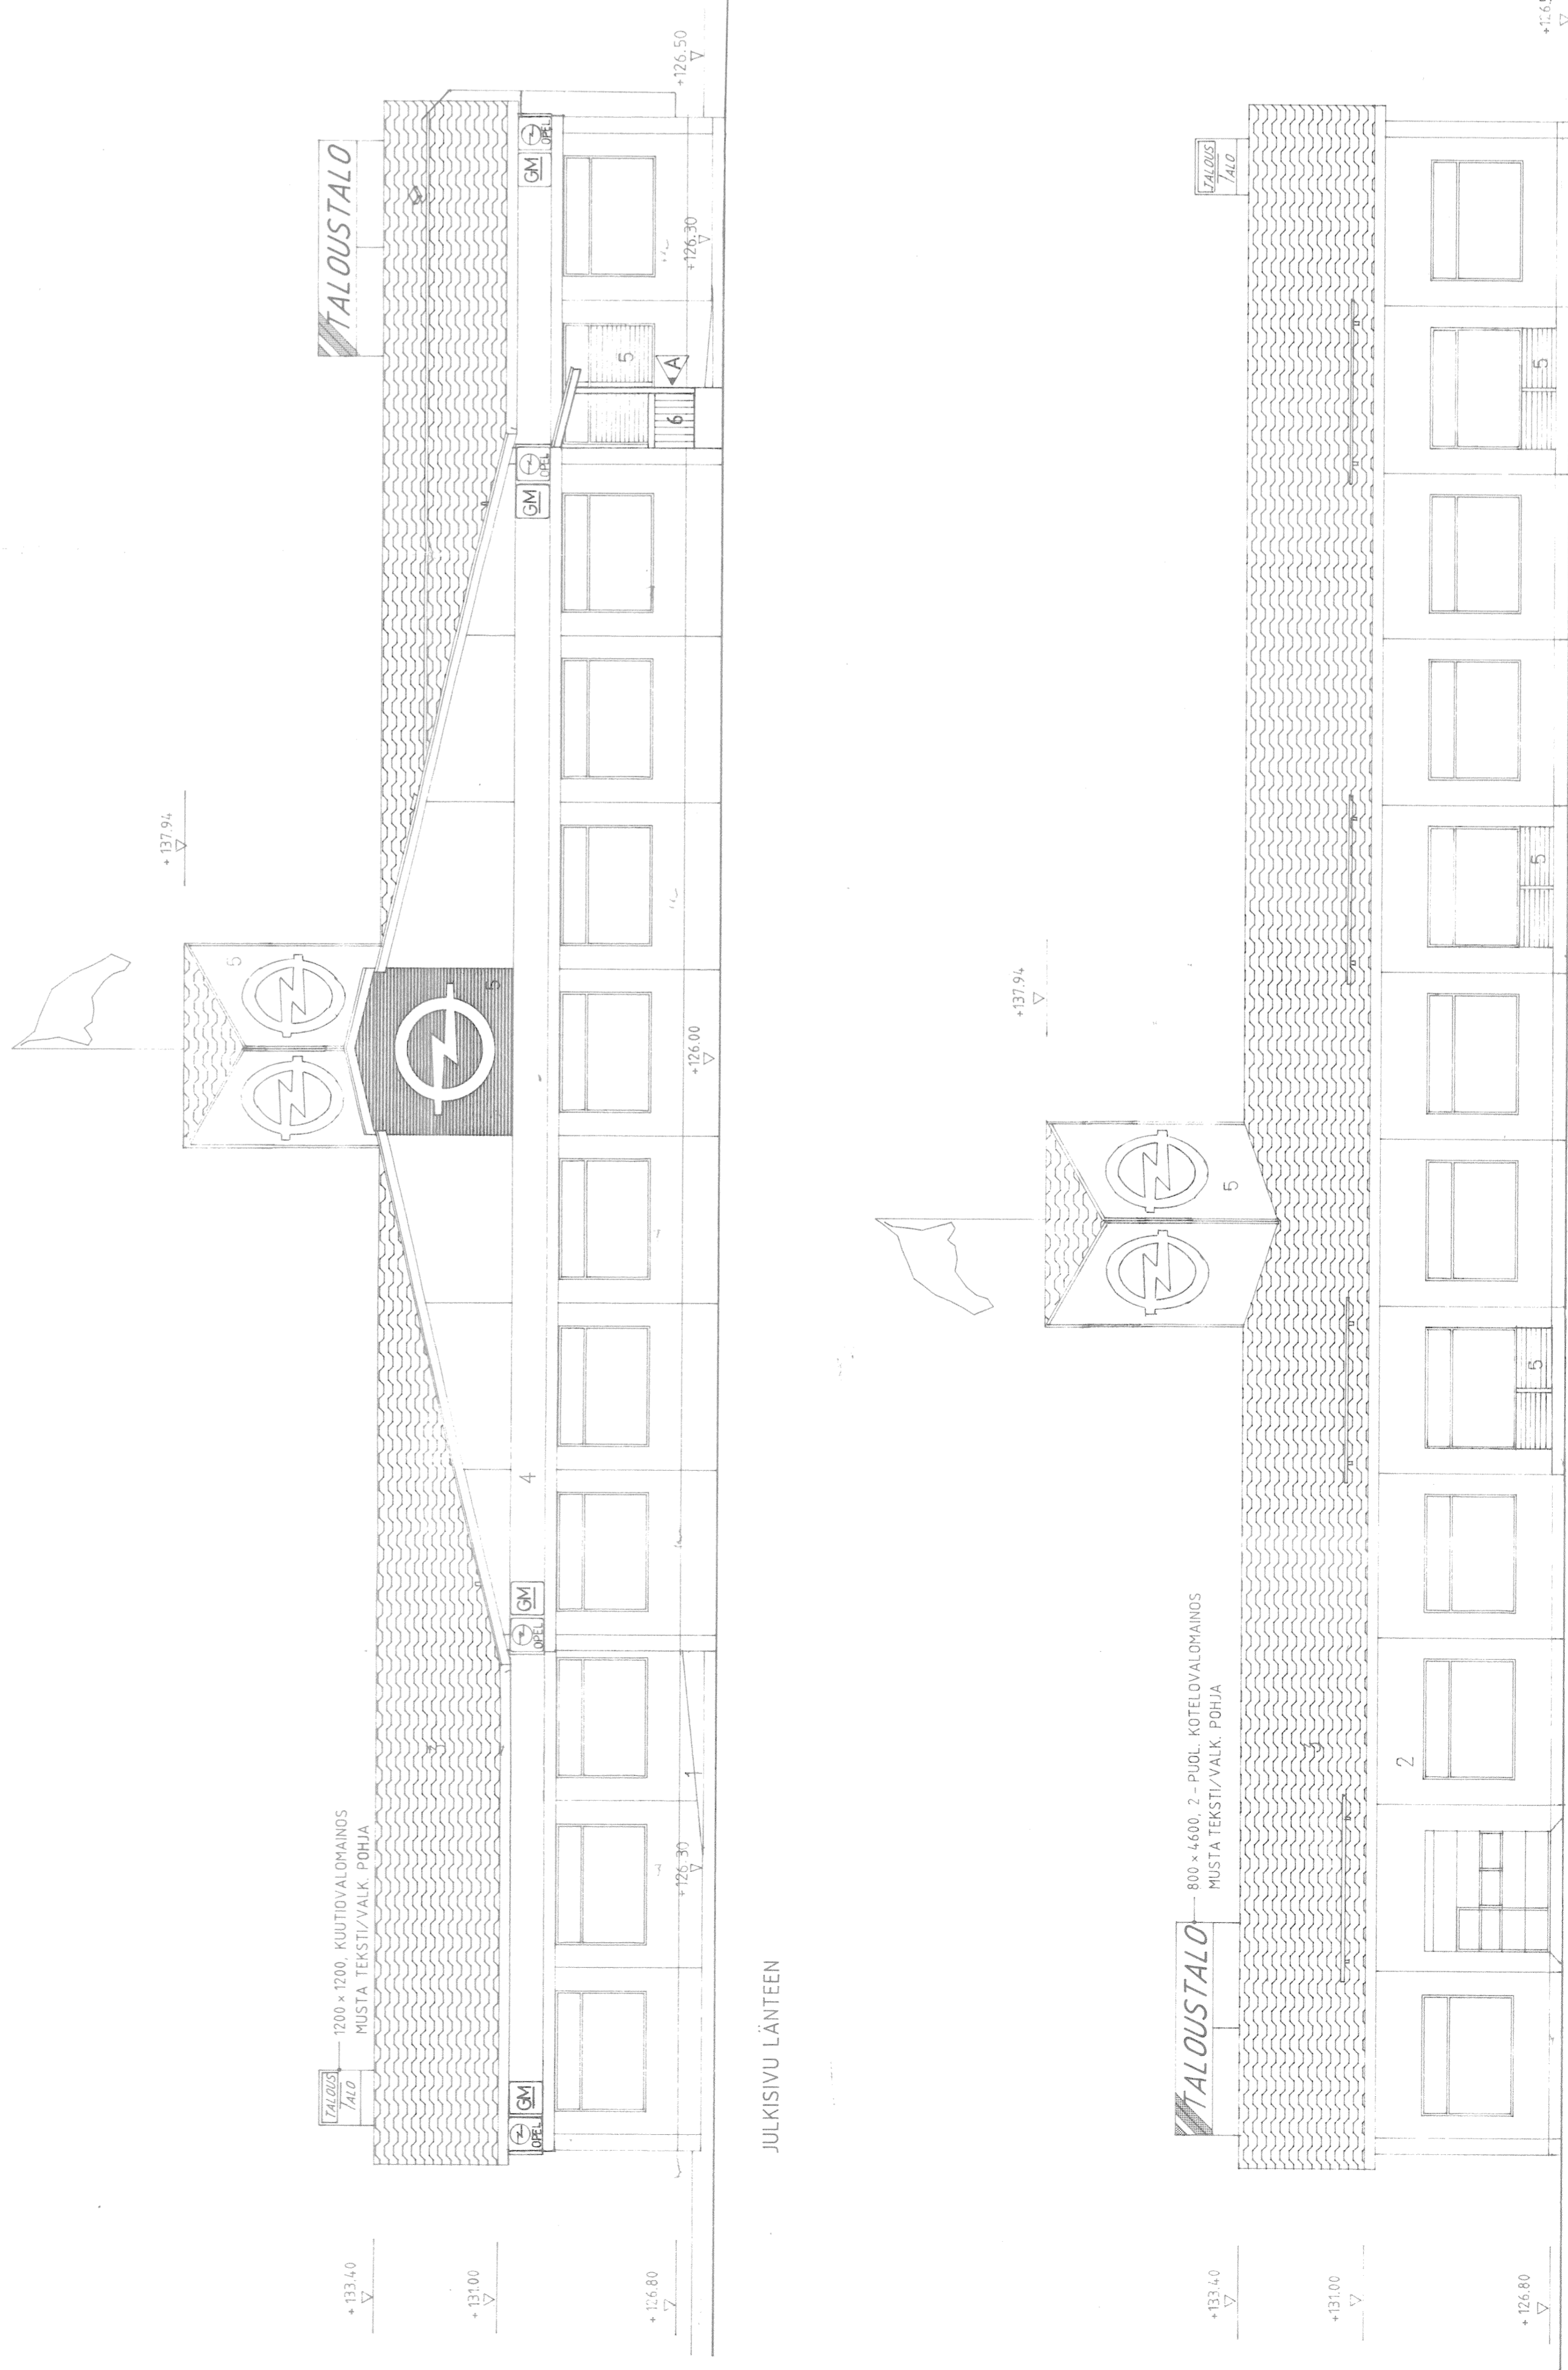

JULKISIVU LÄNTEEN

JULKISIVU ITÄÄN

- JULKISIVUMATERIAALIT:
1. BETONI/SILEÄ VALU
  2. PESUBETONI/VALKEA DOLOMIITTI
  3. MUOVIPINNOITETTU PROFILOITU PELTIKATE
  4. OPEL MAINOSNAUHA
  5. MUU: IPINNOITETTU PROFILOITU PELTI
  6. PYSTY: AUDOITUS, MAALAUS VALKONEN



Ä KATOS LISÄTTY JA KAIDE MUUTETTU 30.10.1990

VALOMAINOKSET LISÄTTY 26.02.1990

MUUTOS 27.12.1989

