


FALO-OASTONIN RAJA

RAKENNUS VARUSTETAAN AUTOMAATTISELLA PALOILMOITUSLAITOKSELLA
MERKKIVALAISTUKSELLA JA PIKAI-ALUPOISTEILLA

MYÖMÄTILAT VARUSTETAAN AB II B-RYHMÄN KEMIAALLISILLA SAMMUTTIMILLA 2 KPL/100 M²

RAKENNUKSESSA KONEELLIINEN ILMAVAIHTO ERKOISSUUNNITELMAN MUKAAN

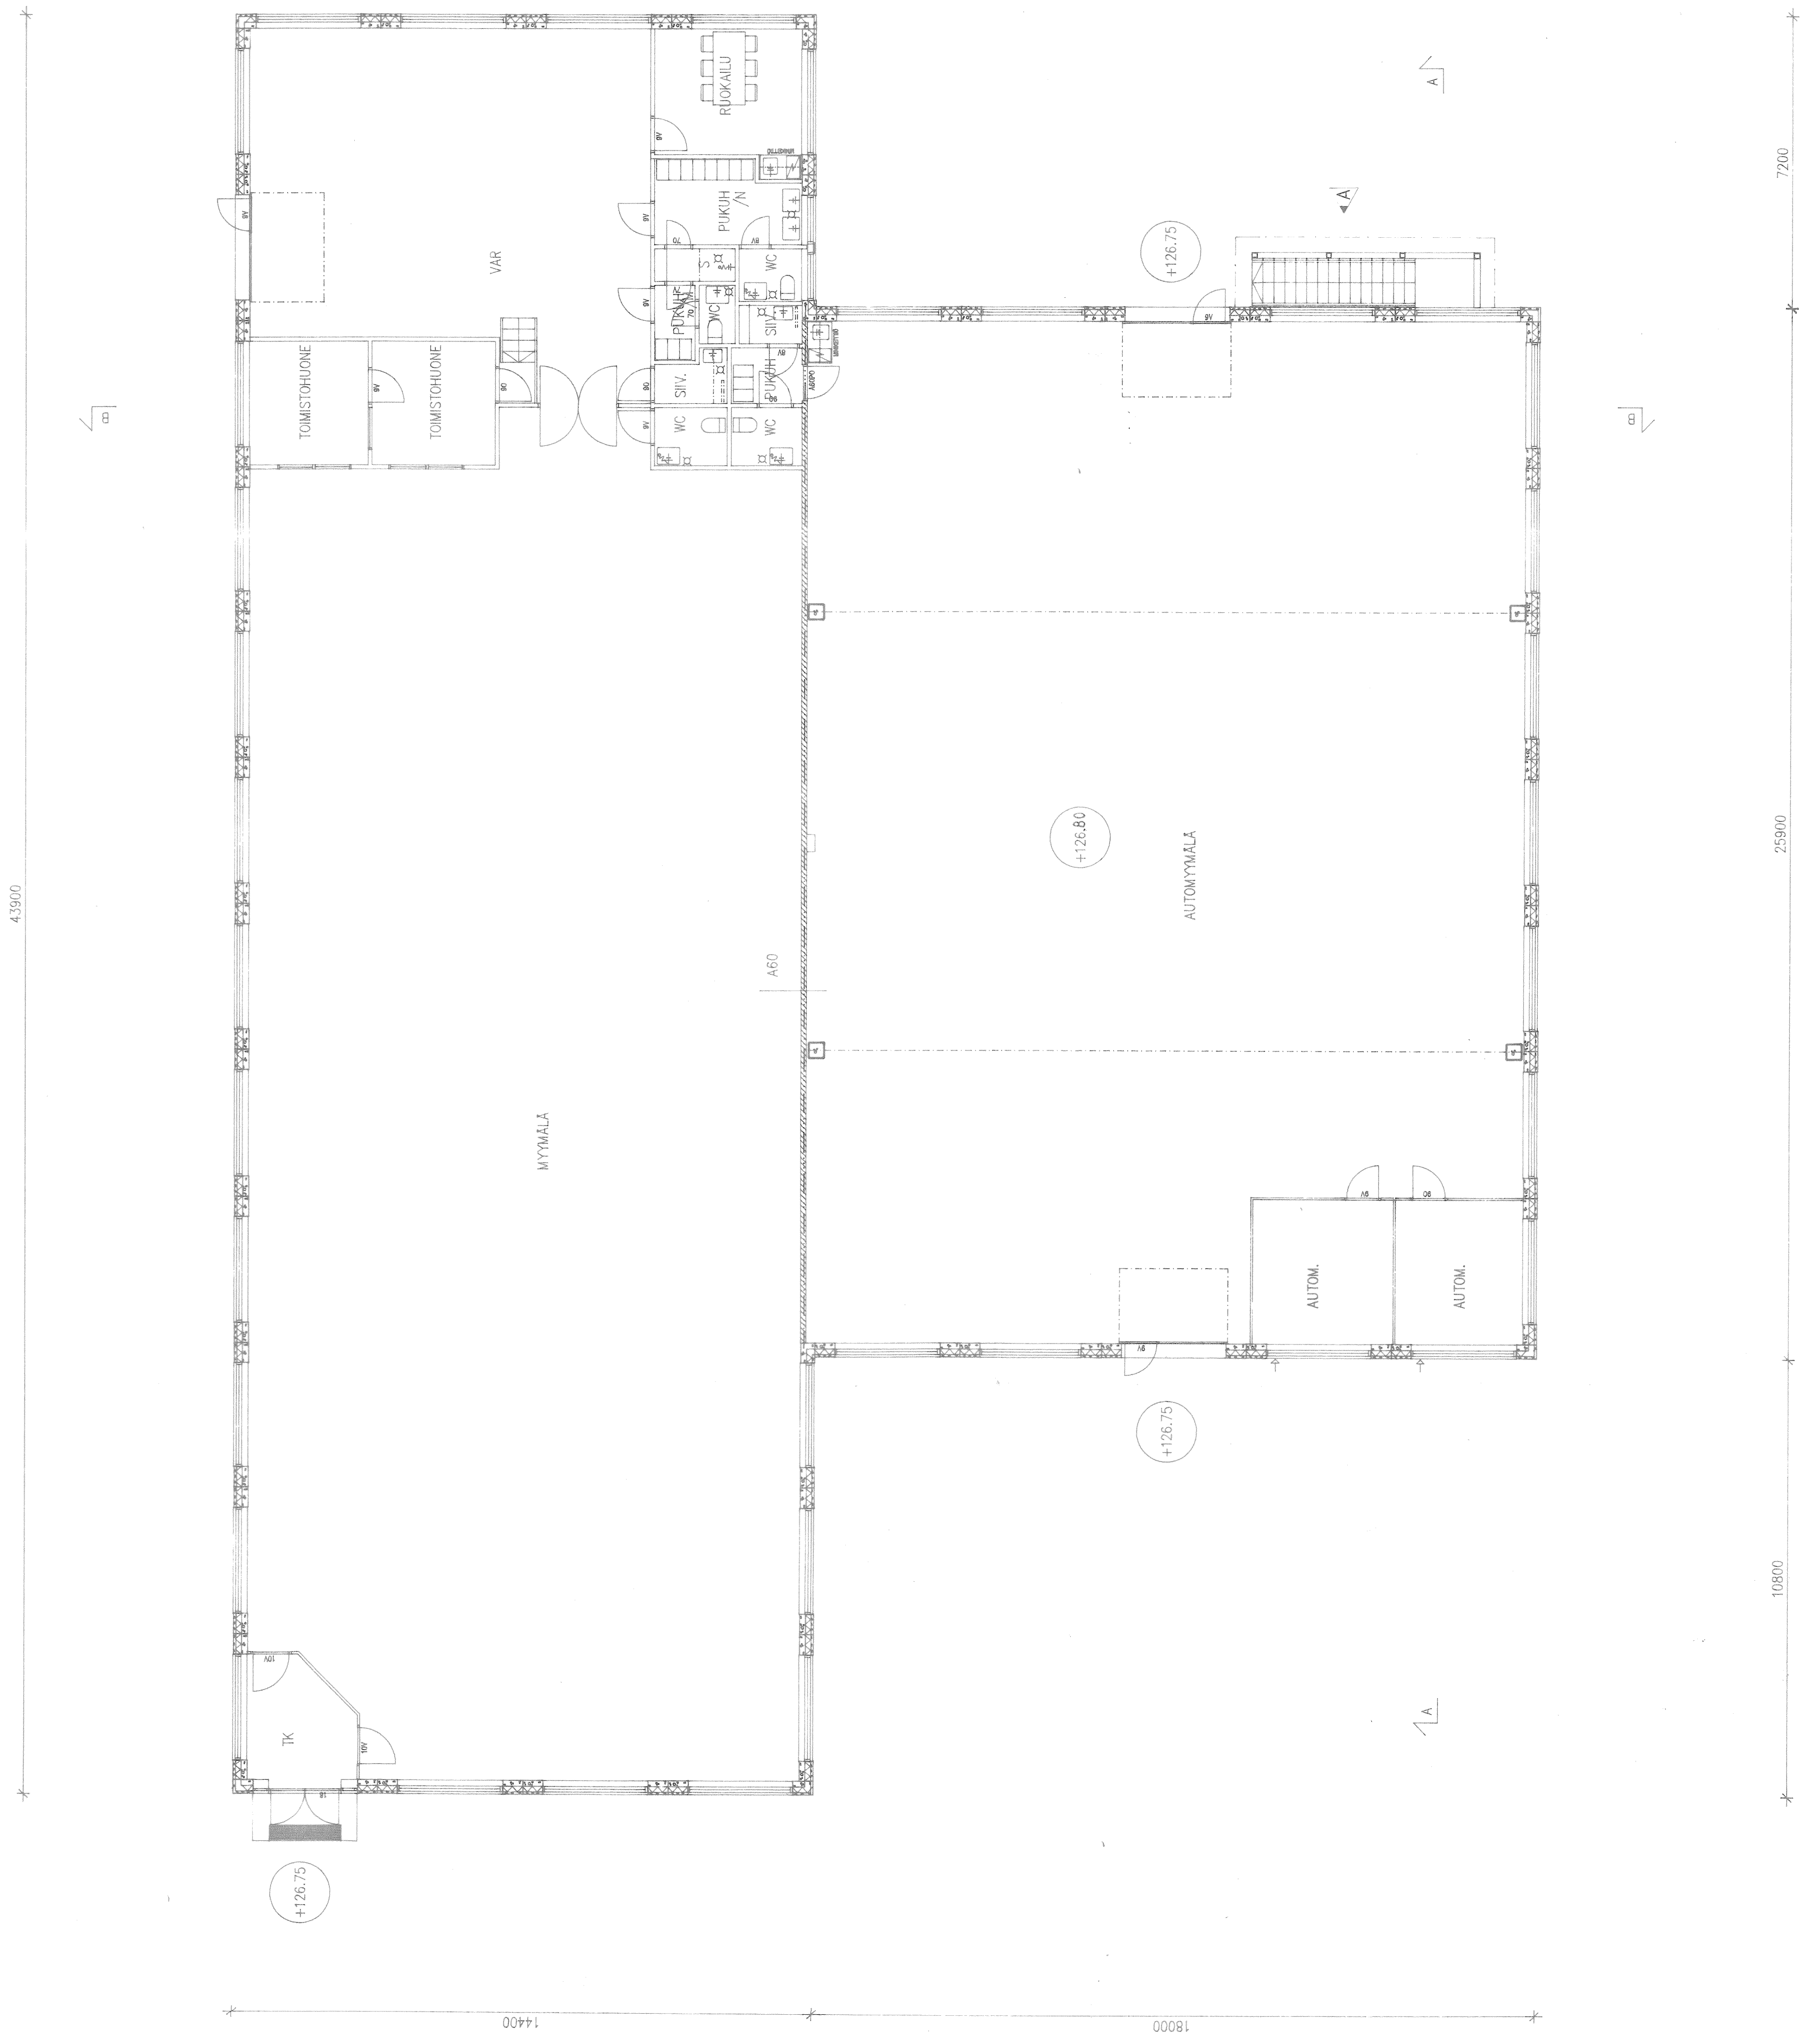

5 p:nä *Maakassa* vuona v. 1990 on Pioksä
mön kaupanraha rakennusluvatilasta luovutettavat tilat
mie pöytäkirjassa, joka on liitetty *3* runon, siten
vasta *3* kappaleita. Tämä luovutus
/pöytäkirjan mukaisesti. *3* kappaleita, *3* kappaleita
mukaan pyydettyä mukautettua.

Rakennusluvatilasta perustetaan:
Tod. *3* *3* *3*
P. JAAKKO HALLS O
VS. RAKENNUSLAKIAMIES

KATOS LISÄTTY JA KAIDE MUUTETTU 30.10.1990

KATOS	KAPITELI/ALA	TONTTI/ARA	VIHANNAKSET/HERKISTEJA
4	51		
RAKENNUSLOMPPUE	RAKENNUSLAJI	JÄRJESTYS	JÄRJESTYS
LUODIRAKENNUS	PAALIPILRUSTUS	3	3
RAKENNUSLOMPPUE JA GOSITE	RAKENNUSLOMPPUE	MITTAKAAVA	MITTAKAAVA
PIEKSAMÄEN AUTOTALO	1. KERROS	1:100	1:100
TUUKKOHÄNDANTE			
76150 PIEKSÄMÄKI			
TYÖ NO	PIKAS	MUUTUS	MUUTUS
8915-3	8915-3	27.12.1989	27.12.1989
SAVOPLAN OY	YRITYS	YRITYS	YRITYS
MANIKKATE 8, 78500 VARKAUS	SEPPÖ MYKÄ	SEPPÖ MYKÄ	SEPPÖ MYKÄ
PUH. 972-13586 - 13156			