

Vaatii rakentamista

Vaatii rakentamista


Vaatii rakentamista

10kV maakaapeli

10kV maakaapeli

10kV ilmajohto

Nykyinen puistomuuntamo

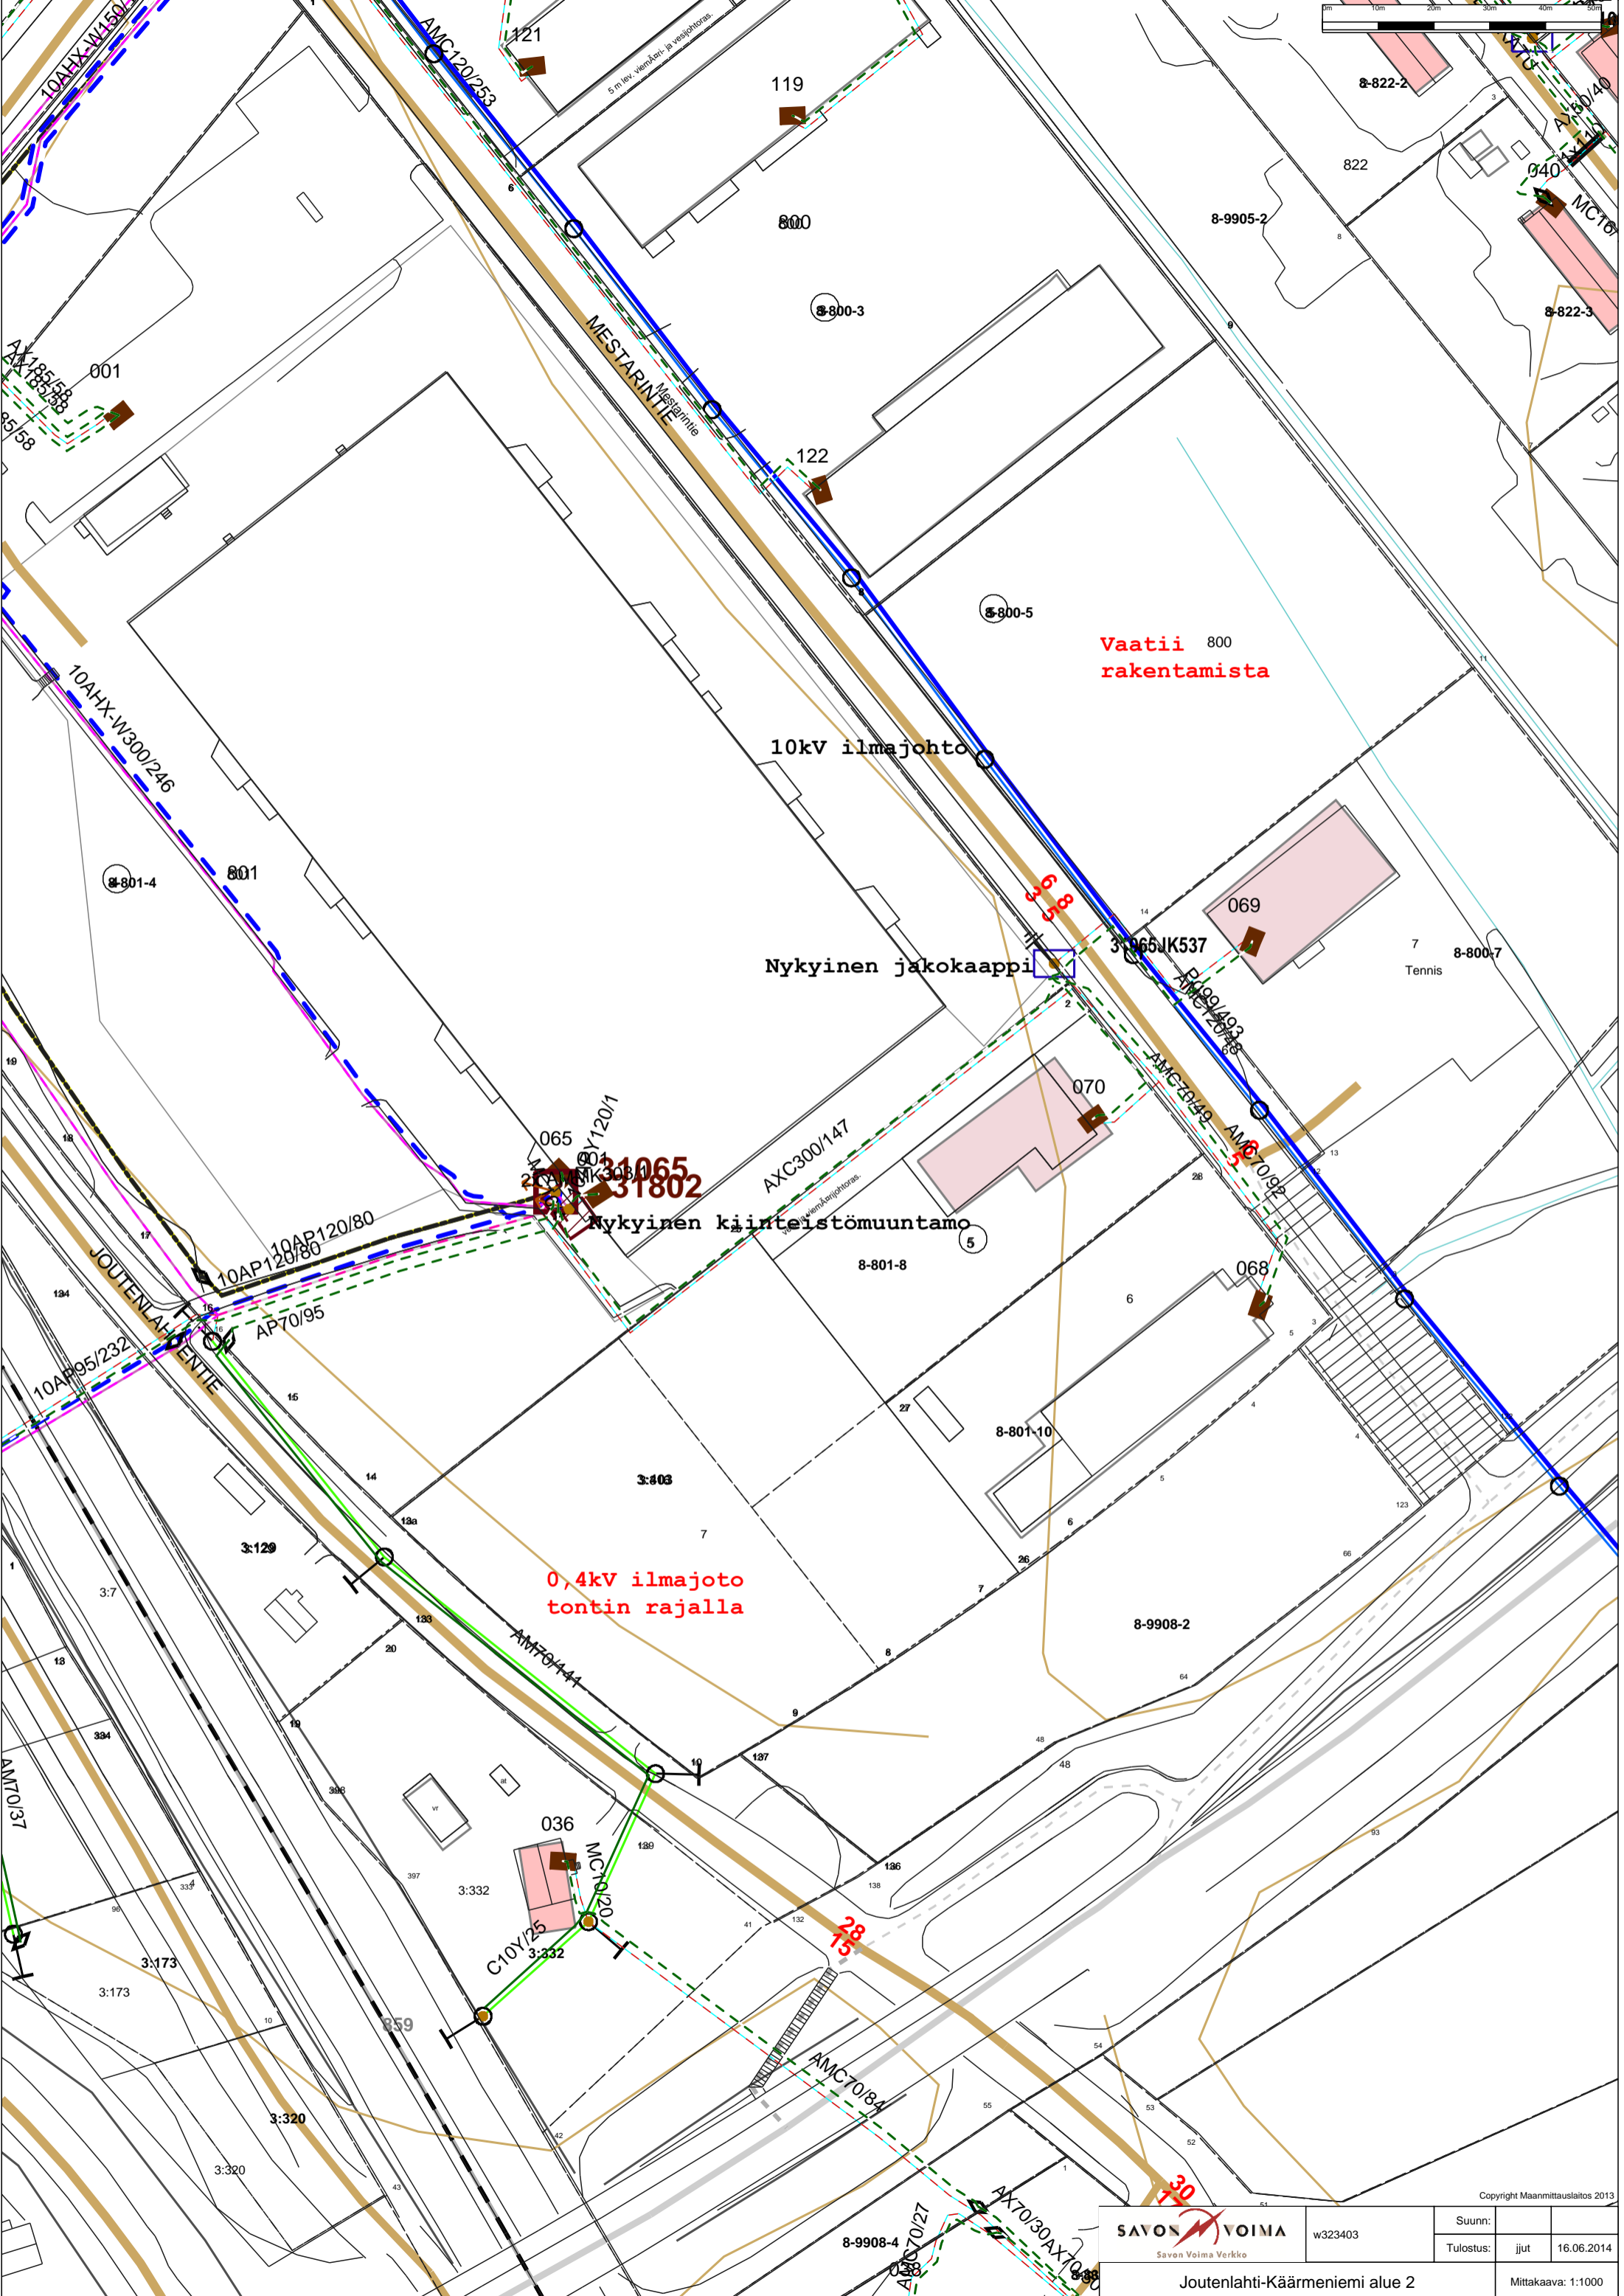

Vaatii 800 rakentamista

10kV ilmajohto

Nykyinen jakokaappi

Nykyinen kiinteistömuuntamo

0,4kV ilmajoto tontin rajalla

Copyright Maanmittauslaitos 2013

 Savon Voima Verkko	w323403	Suunn:	
		Tulostus:	jjut 16.06.2014
Joutenlahti-Käärmeniemi alue 2		Mittakaava: 1:1000	