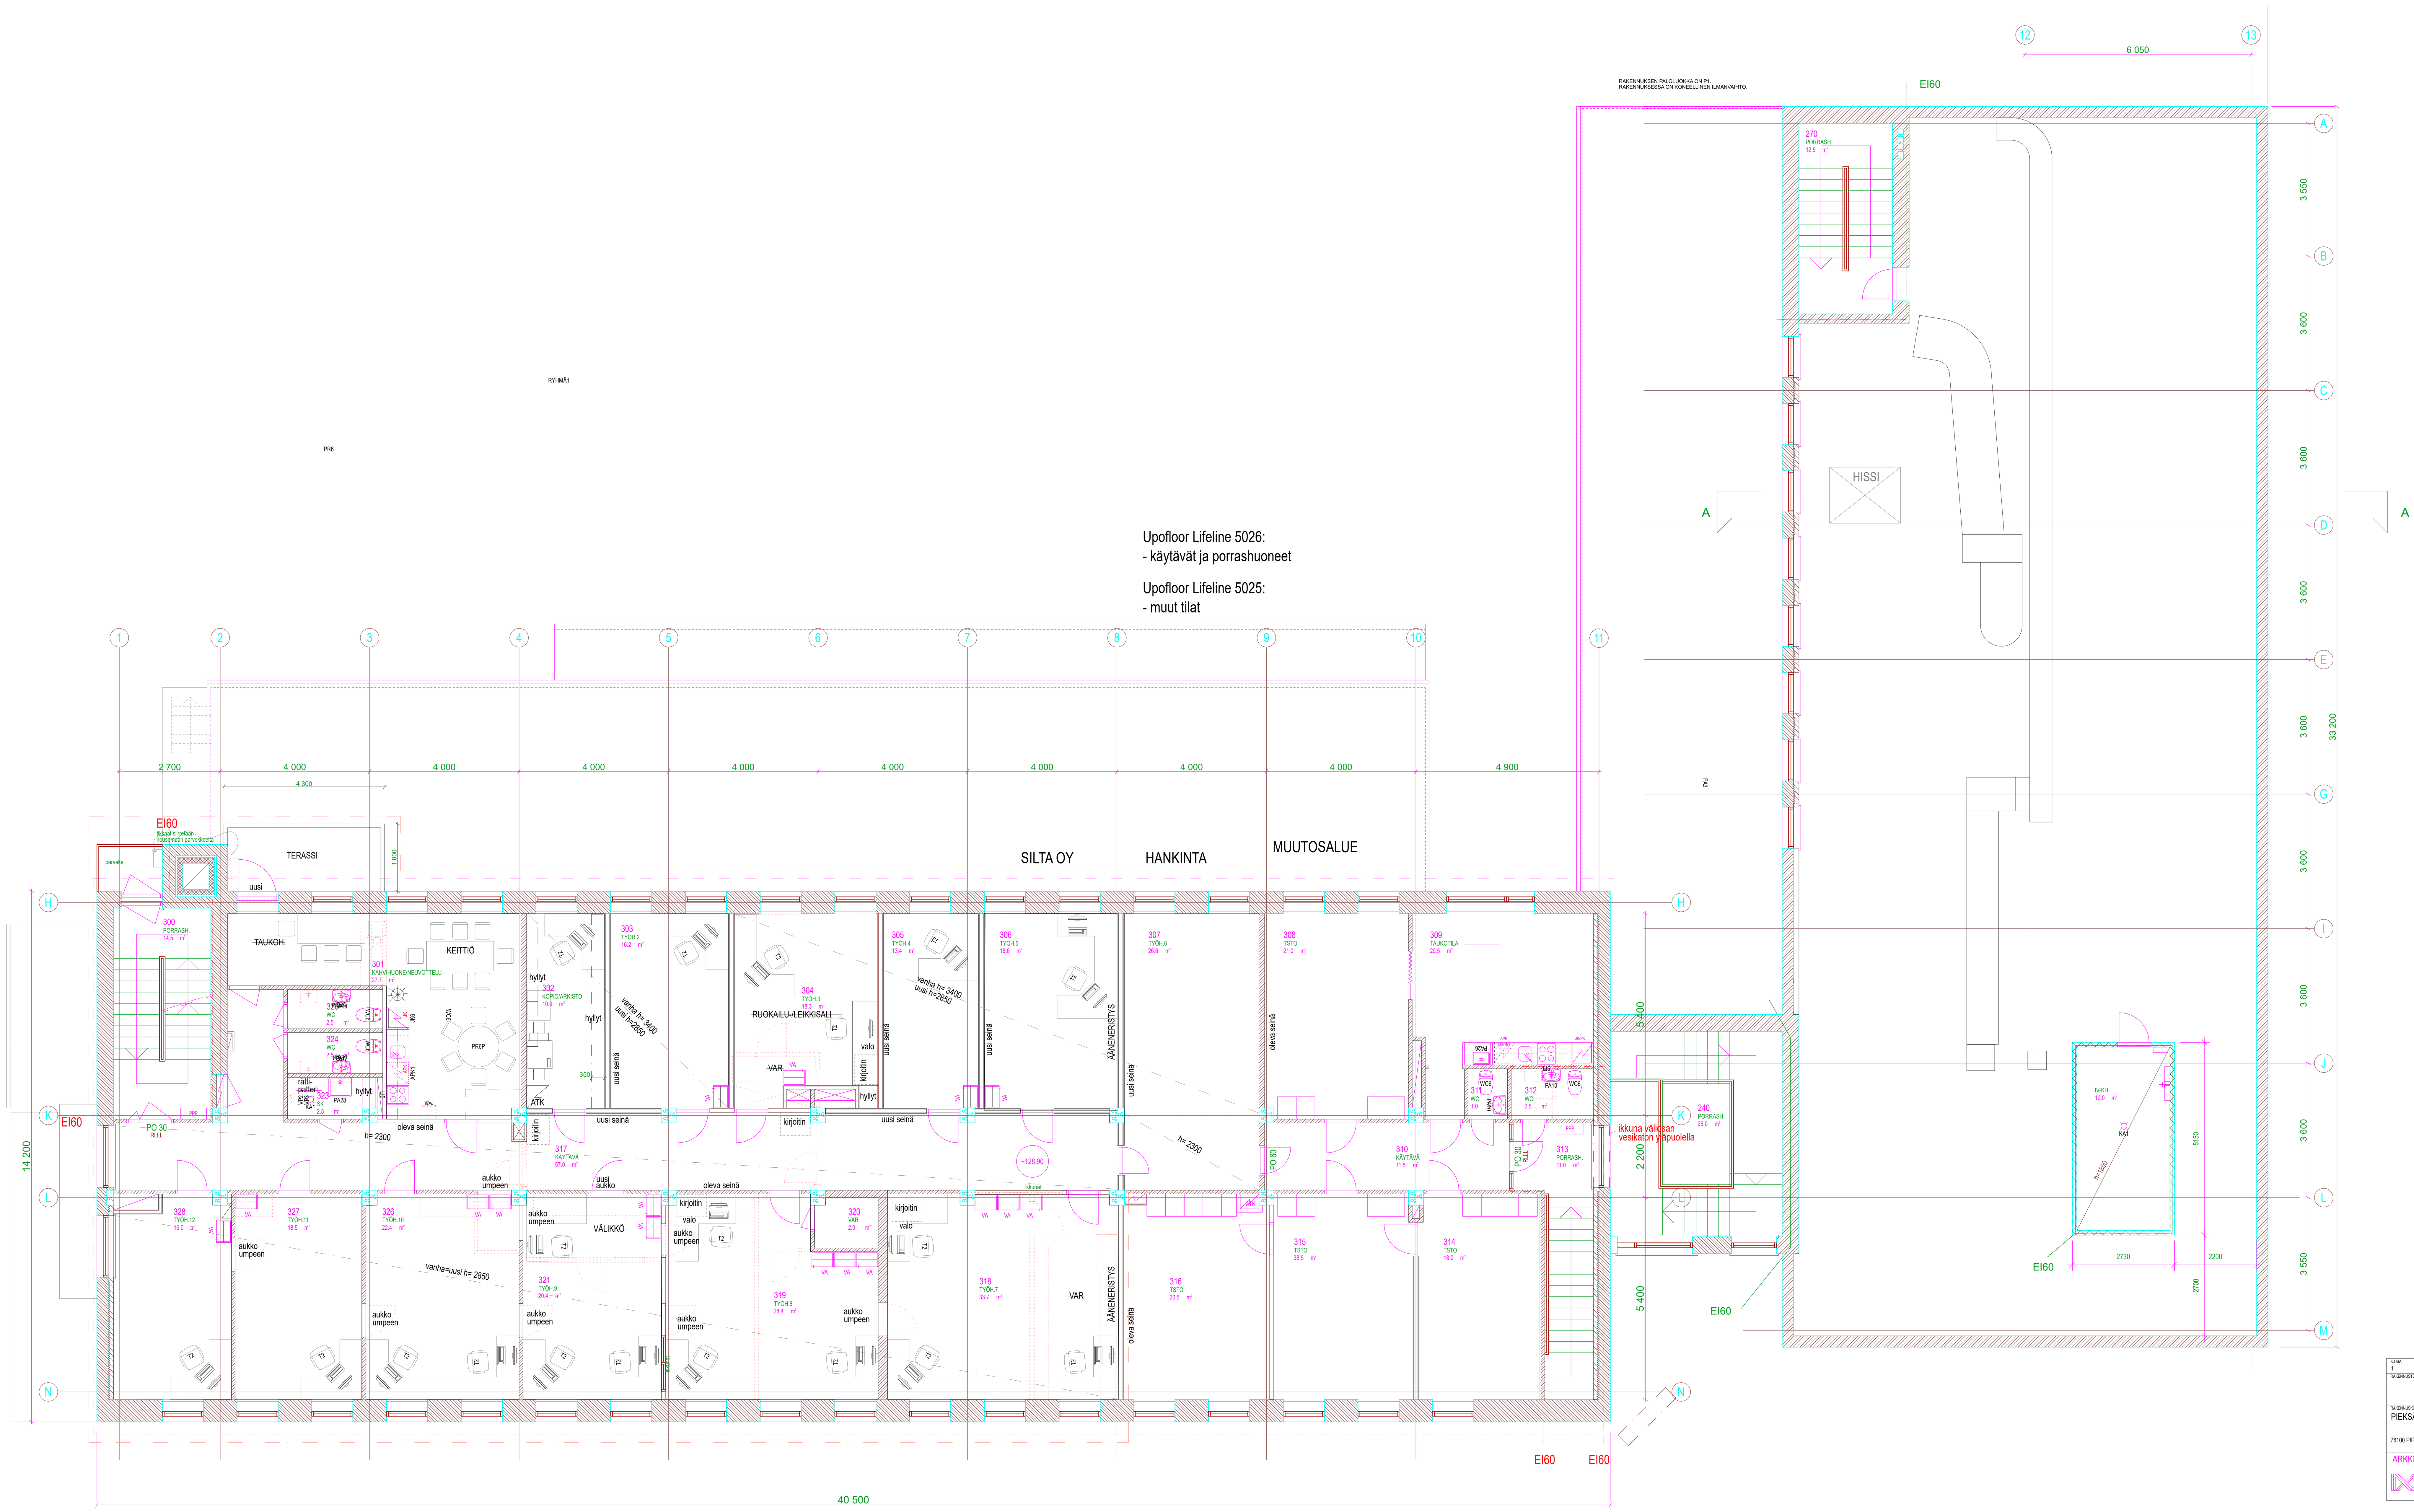

K.OSA	KORTTELI/TILA	TONTTI/RNo	VIRANOMAISTEN MERKINTÖJÄ
1	86	19	

RAKENNUSTOIMENPIDE	PIIRUSTUSLAJI: PÄÄPIIRUSTUS — JUOKS.No
RAKENNUSKOHTEEN NIMI JA OSOITE: PIEKSÄMÄEN VIRASTOTALO, 76100 PIEKSÄMÄKI	PIIRUSTUKSEN SISÄLTÖ: POHJAPIIRUSTUS, 3.kerros — MITTAKAAVAT: 1:50
ARKKITEHTITOIMISTO ART MICHAEL OY KESKUSKATU 16 AC 22, 76100 PIEKSÄMÄKI RIIHITIE 6 A 14, 00330 HELSINKI PUH 0207 983290, 0207 983292 FAX 0207 983291 / www.art-michael.fi E-MAIL art.michael@art-michael.fi	SUUN.ALA: ARK — TYÖ No — PIIR.No: 105 — MUUTOS PÄIVÄYS: 30.09.2009 — YHT.HENK.: ART MICHAEL